

Institut městské informatiky HMP - leden 1995:

Praha - správní členění města



● PRAHA 1

ZÁJMOVÁ ÚZEMÍ PRO ROZVOJ UK V PRAZE

GENEREL UNIVERZITY KARLOVY

GENEREL UNIVERZITY KARLOVY

ZÁJMOVÁ ÚZEMÍ PRO ROZVOJ UK V PRAZE /GRAFICKÁ ČÁST

PRAHA 1

S E Z N A M P R I L O H :

- 1 Panorama Prahy s vyznačením zájmového území UK v Praze 1
- 2 Pohled od Prašné brány na Celetnou ulici a část Starého Města v Praze 1
Znaky části městského obvodu Praha 1
- 3 Úvod , průvodní zpráva
Z HISTORICKÉHO VÝVOJE ÚZEMÍ
- 4.1 Panorama Prahy tzv.Sadelerův prospekt /části / z r.1606
- 4.2 Karolinum na nejstarším plánu Starého Města z r.1641
- 4.3 Pohled na Karolinum/ rytina podle kresby F.B.Wernera z r. 1740
- 4.4 Panorama Prahy z r. 1685 a r.1740
- 4.5 J.D.Huber: Pohledy na St.Město a na Nové Město /Perspektivní plán Prahy z r.1769
- 4.6 Hergetuv plán Prahy / výřez části Malá Strana,Staré Město / z r.1791
- 4.7 Hergetuv plán Prahy - Varianta „C“ z r.1791
- 4.8 Joseph Ju"ttner -Plán Prahy /část / z r.1816
- 4.9 Langweiluv model Prahy z let 1826-1834
- 4.10 Katastr.plán-stav s vyznačením asanaci židovského města,Katastr.plán z r.1842
- 4.11 Alegorie čtyř fakult univerzity na soše Karla IV. z r.1848
- 4.12 Pohledový plán Prahy /část / z r. 1926

Z GENERELU UK PRAHA /r.1994

- 5.1 Sumarizace základ.údajů pro fakulty UK Praha +funkční vazby na území Prahy 1
ZÁKLADNÍ ÚDAJE FAKULT UK ,KTERÉ MAJÍ /MOHOU MÍT/ K ÚZEMÍ PRAHY 1 VZTAH
- 5.2 Filozofická fakulta,Právnická fakulta
- 5.3 Pedagogická fakulta, Fakulta sociálních věd
- 5.4 Matematicko fyzikální fakulta, Fakulta tělesné výchovy a sportu
- 5.5 Evangelická teologická fakulta, Husitská teologická fakulta

ÚZEMÍ PRAHA 1 -STAV

- 6 Panoramatický pohled z rampy Pražského Hradu
- 7 Chráněná území Prahy 1
- 8 Letecký pohled od severu.
Praha 1,StaréMěsto- Fakulty Právnická,Filozofická a další soubor budov UK.
- 9 Urbanistické bloky PPR /stav - číslování / z materiálů ÚR MP, I,1996
- 10 Letecký pohled od jihozápadu. Praha 1 -části území Starého a Nového Města.

11 UK - STÁVAJÍCÍ OBJEKTY UŽÍVANÉ V PRAZE 1 /+STABILIZOVANÉ OBJEKTY

- 11.1 SEZNAM OBJEKTŮ UK
- 11.2 SITUACE ,měř. 1:10 000
- 12.1 Jihozápadní letecký pohled na areál Univerzity Karlovy s Karolinem.
- 12.2 Letecký pohled od severozápadu na Staroměstské náměstí a okoli v Praze 1
se sídly Rektorátu a vrcholných odborných pracovišť Univerzity Karlovy


POŘIZOVATEL : REKTORÁT UNIVERZITY KARLOVY / ODBOR ROZVOJE UK

ZPRACOVATEL: ING ARCH MARIE HUBÍKOVÁ *Jan Hrubec*
* PROJEKČNÍ ATELIER / PRAHA 1, KAPROVA 10

DATUM: XII. 1996

Související elaborát UK :
KAROLINUM -ze stavebně historického vývoje univerzitních kolejí a areálu UK v Praze 1

Podklad : Praha-Pohledová mapa -Vydal :1992 Paret 2 s.r.o. K.Vary
Autor : RNDr.P.Šemberová

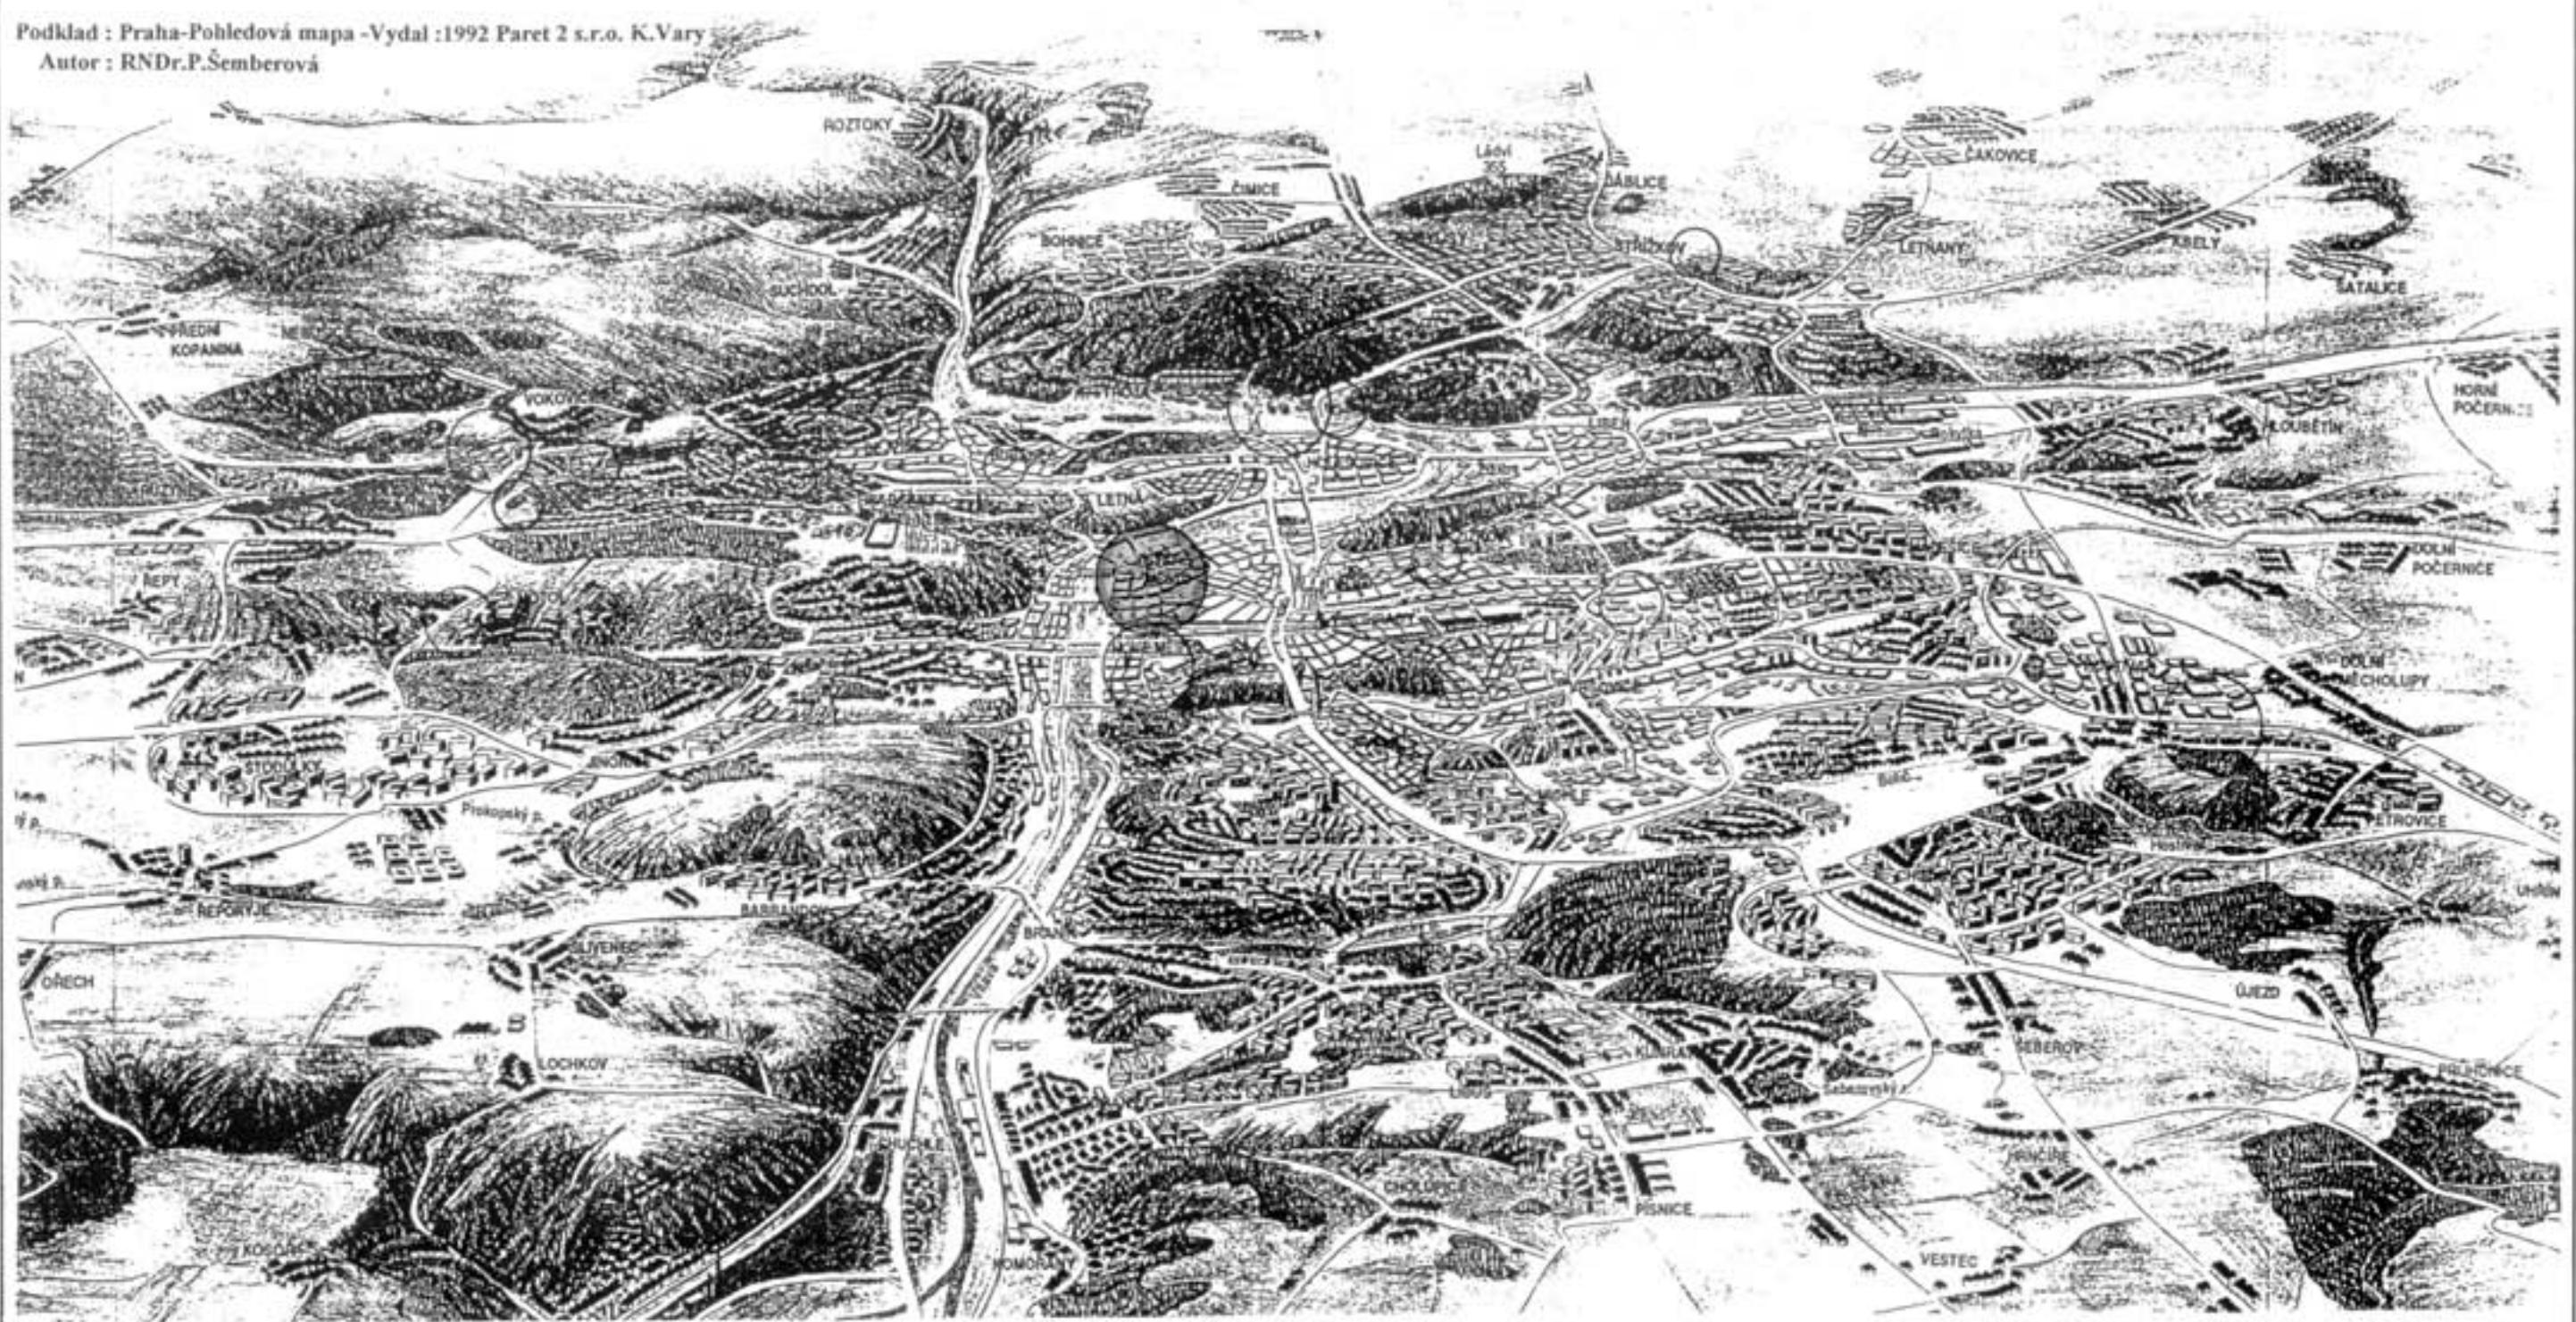


PRAHA 1



GENEREL UNIVERZITY KARLOVY

ZÁJMOVÁ ÚZEMÍ PRO ROZVOJ UK V PRAZE

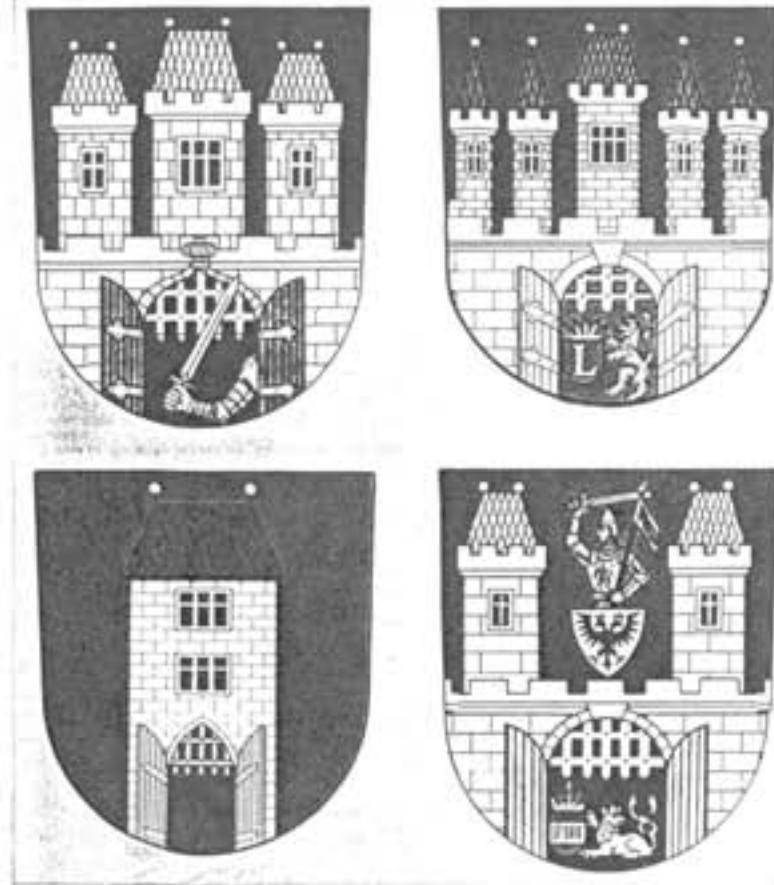

Znaky čtyř částí
městského obvodu Praha 1



Pohled od Prašné brány na Celetnou ulici a část Starého Města v Praze 1
se sídly Rektorátu a dalších vrcholných pracovišť
Univerzity Karlovy

GENEREL UNIVERZITY KARLOVY

ZÁJMOVÁ ÚZEMÍ PRO ROZVOJ UK V PRAZE

GRAFICKÁ ČÁST

ÚZEMÍ: PRAHA 1

ÚVOD - PRŮVODNÍ ZPRÁVA

Elaborát je vypracován jako součást prací souvisejících s rozvojem stavebních fondů Univerzity Karlovy na území hlavního města Prahy.

V rámci aktualizace generelu rozvoje UK v Praze shrnuje grafické materiály, které se vztahují k současnému stavu a záměrům rozvoje UK v obvodní části hlavního města - Prahy 1.

Do materiálů jsou zahrnuty závěry dříčich etap -generelů fakult a dalších součástí UK pro tuto územní část ,které byly řešeny v období r.1992 -1996, závěry koordinace Univerzity Karlovy jako celku na území hlavního města Prahy a rovněž část historických ,přip.dalších dokumentací,které mají vztah k dnešnímu řešení rozvoje UK v obvodu Prahy 1.

Účelem práce je aktualizace podkladových materiálů UK

- pro další řešení a projednávání problematiky UK při zpracování příslušných částí území Prahy v rámci územního plánu hl.města,
- pro upřesňování a koordinaci stavebních programů, záměrů, stavebních,přip. dislokačních akcí UK v rámci obvodu Prahy 1.

ZÁJMOVÉ ÚZEMÍ PRO ROZVOJ UK V PRAZE

*ÚZEMÍ PRAHA 1

Území obvodu ústřední státní správy Praha 1 -městská část Praha 1 zahrnuje na ploše 553,47 ha celkem 6 katastrálních území :

Josefov, Staré Město,
Malá Strana/část/, Hradčany/část/, Nové Město/část/, Vinohrady/část/.

Území Prahy 1 - součást Pražské památkové rezervace /PPR/ ,
- metropole ČR zařazené do seznamu světových památek UNESCO,

je nejvýznamnějším územím pro rozvoj Univerzity Karlovy ,která je historickým vývojem sedmi století danou,organickou součástí historického jádra Prahy
a v souladu s tímto musí být rozvíjena.

Jedná se o území s největším soustředěním rozsáhlého souboru budov UK, jejichž situování mnohdy vyplývá ze stavebního vývoje původních historických krystalizačních jader UK , a které jsou součástí chráněné historické urbanistické struktury města.

Budovy jsou převážně v seznamu chráněných nemovitých kulturních památek s nejvyšší architektonickou a historickou kvalitou a nejvyššími nároky na veškeré stavební zásahy .

Zejména se jedná o nejvýznamnější areál budov Univerzity Karlovy,zahrnujici národní kulturní památku Karolinum.

Situování současného areálu a souboru budov UK v Praze 1 ,
přinášející oboustranné výhody symbiozy univerzity s centrem hlavního města, doprovází však řada problémů a negativ,mezi něž m.j. patří :

- omezené podmínky pro řešení rozvoje UK , zejména problémy zajištění hluboce deficitních prostorových podmínek /které jsou dále ohroženy restitučními nároky/ fakult a součástí UK stabilizovaných v centru Prahy,
obtížné řešení kritického stavu těchto pracovišť UK, jejichž prostorové podmínky většinou zásadně omezují rozsah a perspektivy vlastního poslání ,činnosti těchto součástí UK a převážně nejsou adekvátní jejich významu-mnohdy nad rámec UK,
- obtížná možnost soustředění pracovišť UK ,která jsou rozptýlena na území-z části v nestabilních nájmech, převážně bez přímé vazby na kooperující fakulty nebo součásti UK,nereálnost společného využití některých funkčních částí a zařízení,
- velmi omezené možnosti ziskání dalších objektů pro UK ,
- téměř nereálné zajištění nové výstavby UK,zejména v současných podmínkách, kdy je UK zařazena do komerčního systému získávání stavebních pozemků.

Generel Univerzity Karlovy předpokládá do r.2010 na území Prahy výhledový počet 28 700 studentů celkem / 22000 studentů denního studia. Ze závěrů generelu vyplývají, kromě jiných problémů, rozsáhlé deficity užitných ploch pro všechny funkční zóny UK. Na území Prahy 1 jsou prostorové podmínky UK nejkritičtější.

Optimalizace stávajících podmínek a výhledový rozvoj UK v centru města obecněji souvisí s realizací základních směrů koncepce rozvoje celé Univerzity Karlovy na území hlav. města, kterými jsou již dříve založené záměry nových areálů UK v Praze, jejichž aktualizované stavební programy zahrnují i nároky fakult a součástí UK,

stabilizovaných pro výhled v Praze 1. Jedná se především o dokončení areálu UK v Praze 7-8 Troja Pelc -Tyrolka a nový areál Pedagogické fakulty v Praze 15-Hostivař /s předpokladem rozsáhlějšího areálu Univerzity Karlovy/, jejichž realizací je m.j. podmíněno uvolnění části stávajících objektů UK v Praze 1 pro rektorát, společné součásti a zařízení UK,která mají na rektorát a centrum Prahy nezbytné funkční vazby.

Vzhledem k závěrům déledobé prognózy vývoje počtu studentů UK, kdy se předpokládá výraznější nárůst výhledového počtu studentů UK, a také k některým zásadním problémům realizace výše uvedených areálů , byl vypracován rámcový stavební program nového campusu Univerzity Karlovy v Praze pro 10000 studentů.


Tento není dosud jednoznačně na území Prahy lokalizován.

Problematiku jednotlivých fakult a součástí UK řeší samostatně přílohy generelu.

Základní údaje z generelu pro fakulty stabilizované v Praze 1, eventuelně další, které mají/mohou mít/ k centru funkční vztah zahrnují přílohy č. 5.1 -5.5 tohoto elaborátu.


V oblasti Prahy 1 a PPR je naléhavě nutné ve vztahu k počtům studentů doplnit nedostatečné kapacity ubytování a stravování UK.Je nutné získat náhradní pozemek nebo objekt za odejmutou lokalitu Křížovnická - desetiletí rezervovanou pro výstavbu menzy UK /dnešní záměr hotelu Four Seasons/.

Při dalším řešení podmínek UK na území Prahy 1 bude účelná koordinace se záměry města ,s rozvojem ČVUT, přip. jiných vysokých škol a dalších institucí.

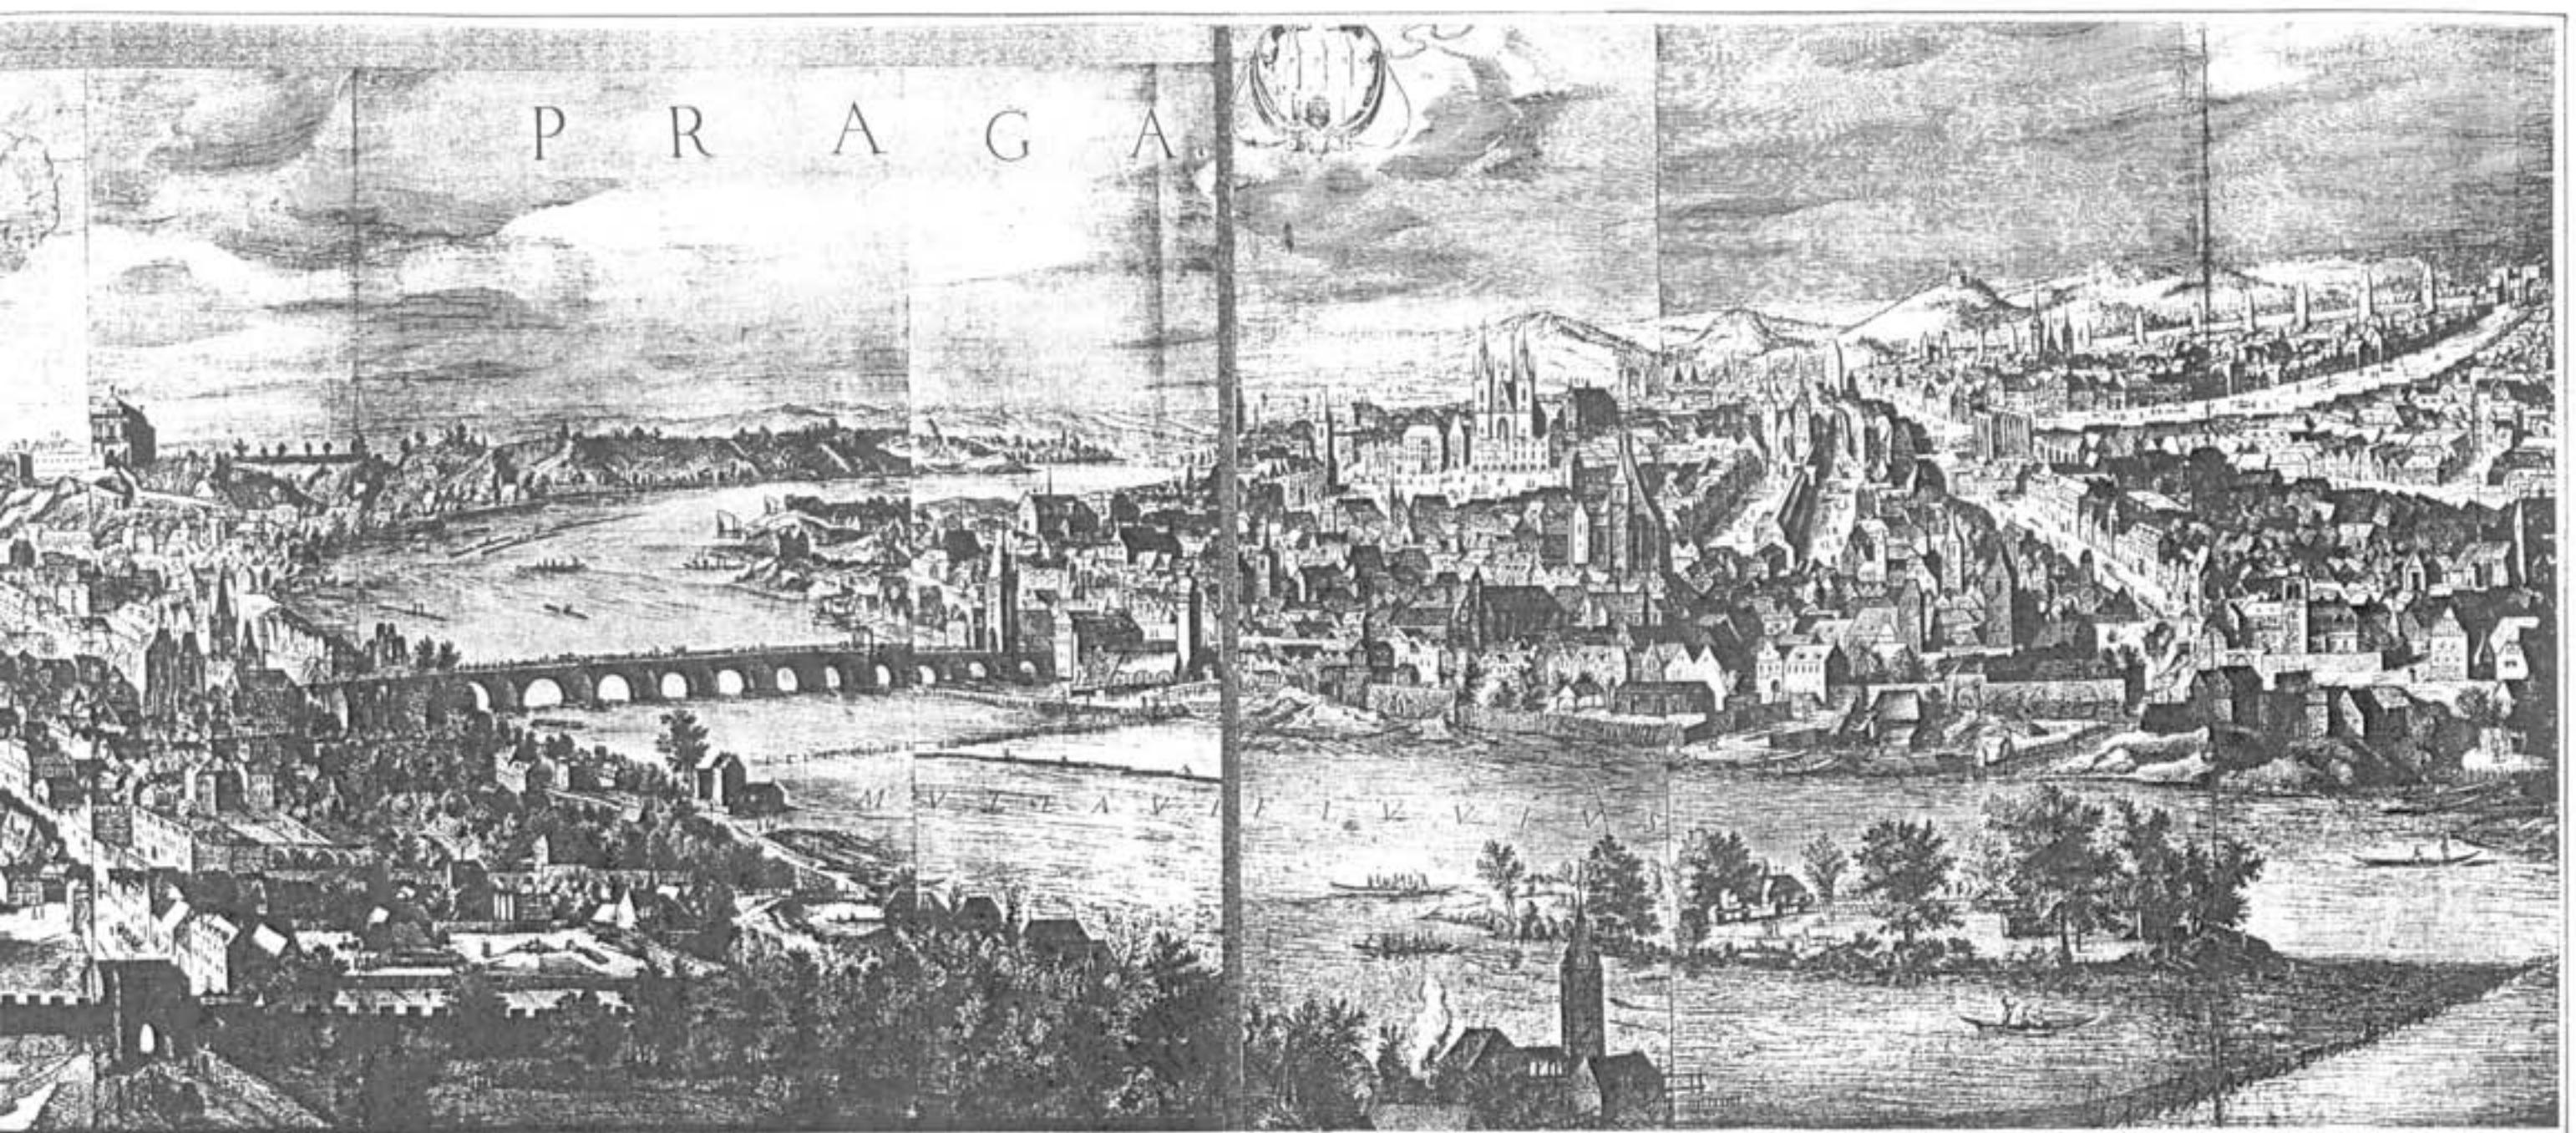


ČÁST STARÉHO A NOVÉHO MĚSTA PRAŽSKÉHO


kreslil Filip van den Bosche, ryt Jan Wechter, vydal Jilji Sadeler v Praze 1606
Grafické sbírky Národní galerie v Praze

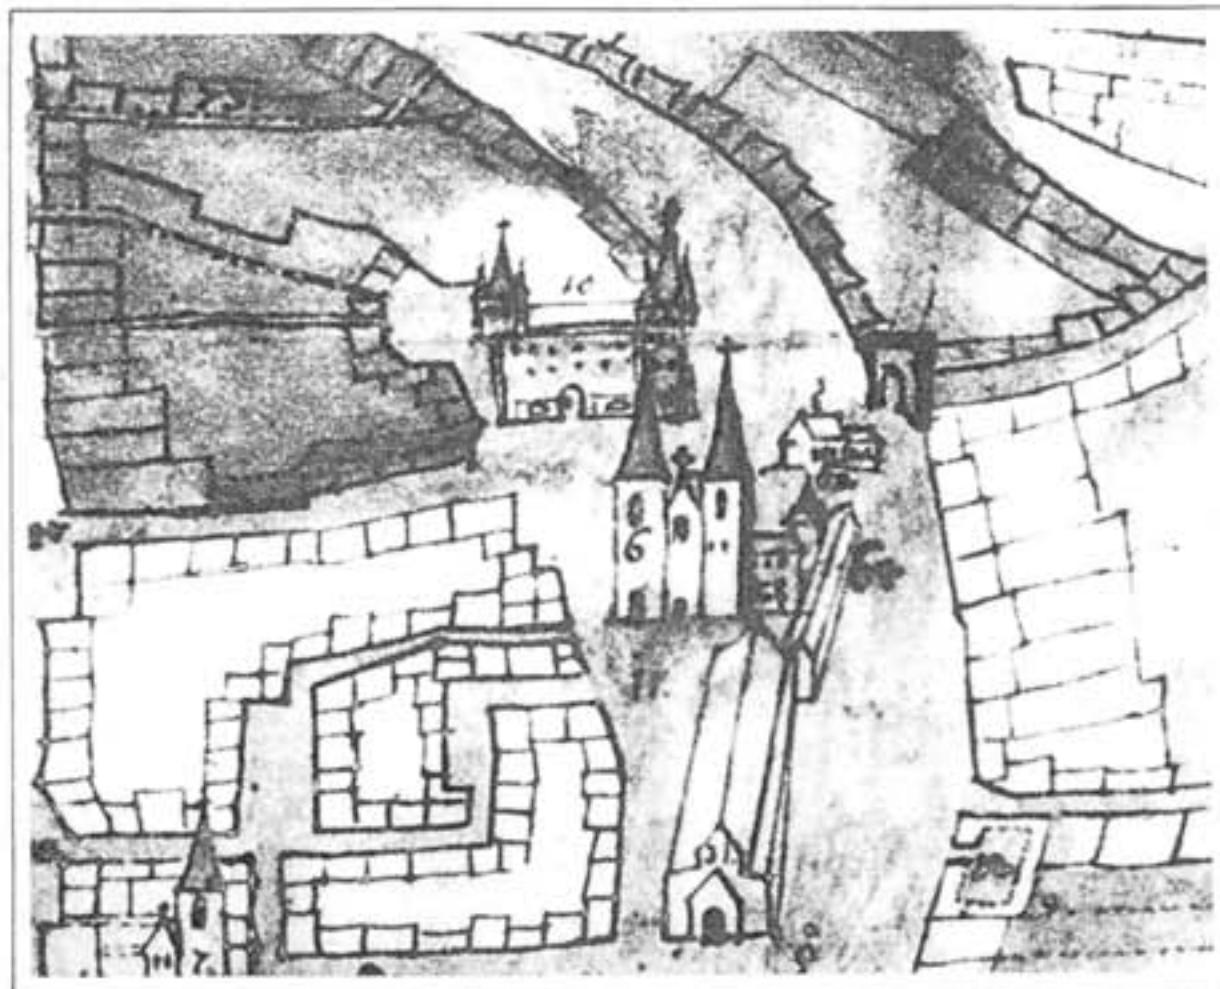

Detail plánu : Karolinum v pozadí označené číslem 10,
vpředu kostel svatého Havla s číslem 6.

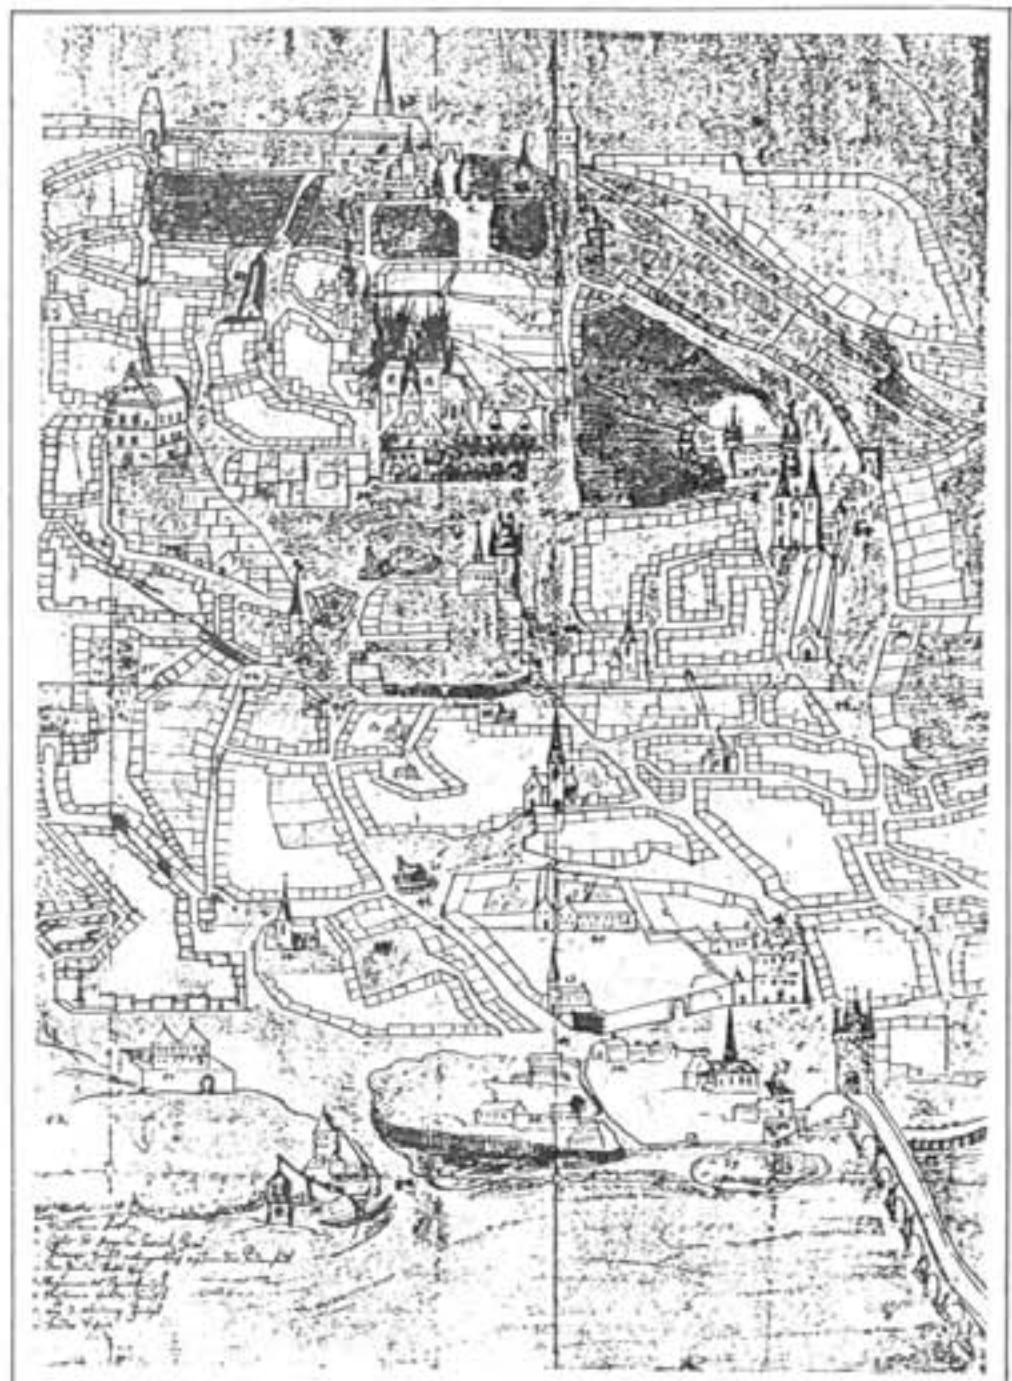


KAROLINUM NA NEJSTARŠÍM PLÁNU STARÉHO MĚSTA PRAŽSKÉHO z r. 1641
Patrně dílo Matouše Ungera zachované ve Strahovské knihovně v Praze.

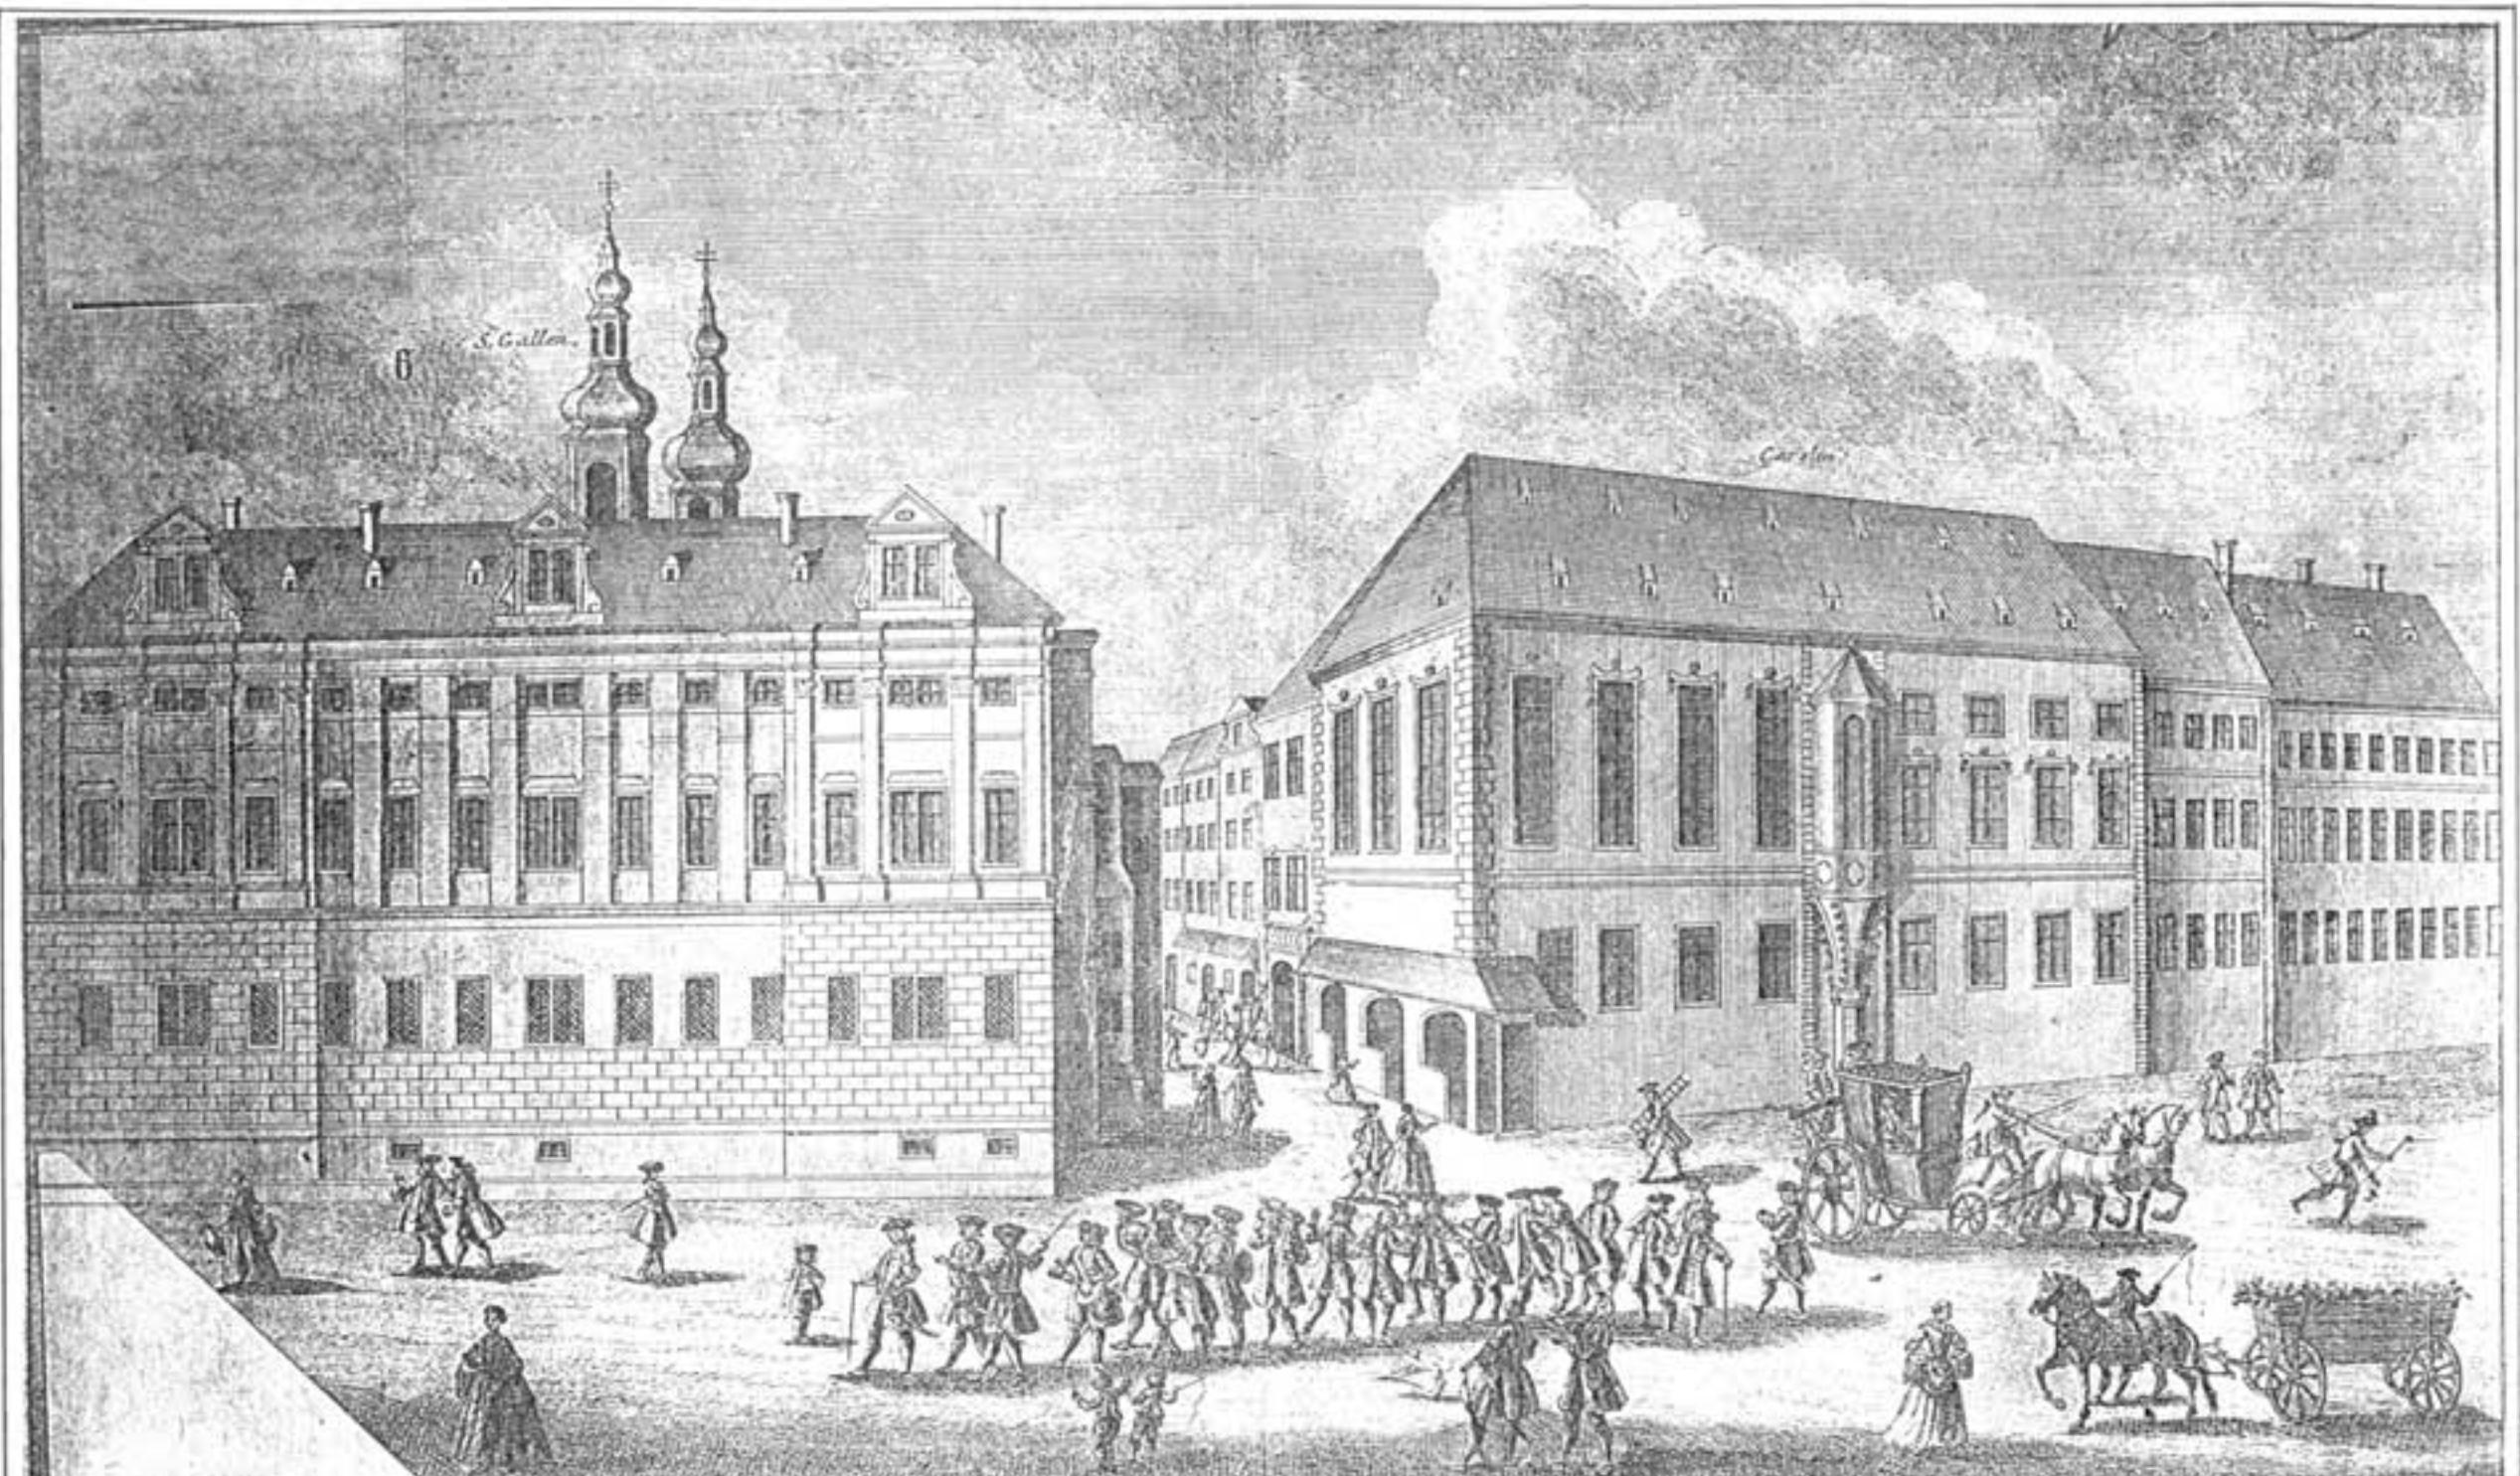

Carolini s. Domus Universitatis, in qua Disput. Prospect des großen Carolin oder Universitäts-Haus in welchem die
 Disputationes celebrantur, ex opposito jacente Čano. Disputationes u. and're Solene Act. gehalten werden, nebst dem gegen über
 S. Gallum in Veteri urbe Praga. C.P.S.C. Adj. T. G. Ringle fec. Mart. Engelbrecht exc. A.V.

POHLED NA KLAŠTER SV.HAVLA /VLEVO/ A NA KAROLINUM /VPRAVO/.

Rytina podle kresby F.B.Wernera z roku 1740.Ryl J.G.Ringle.
Vydal Martin Engelbrecht .Grafická sbírka Národní galerie v Praze.

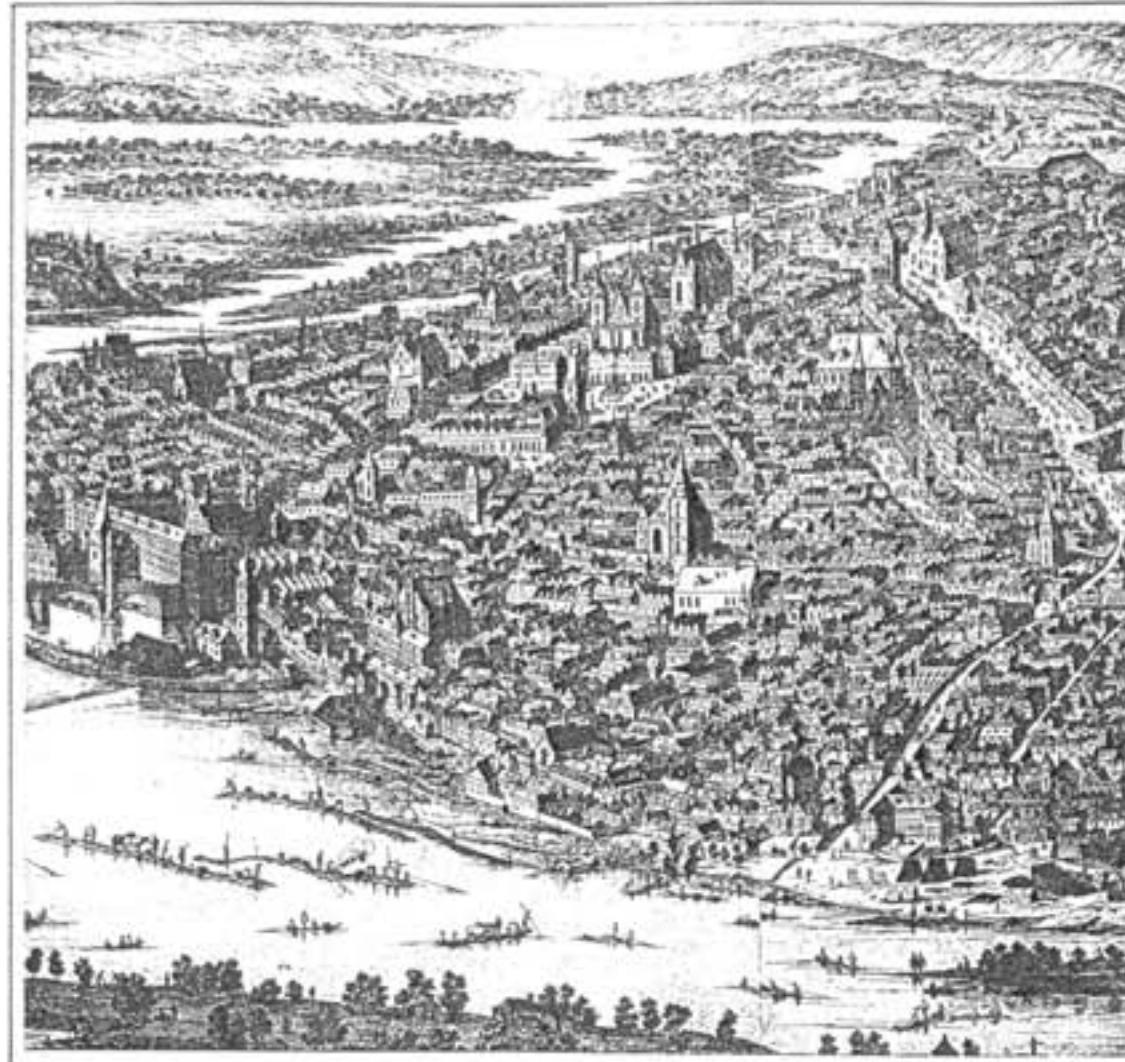

Folpertus van Ouden-Allen ,r.1685

Staré Město vlivům baroka odolává,jediné jezuitské Clementinum narušuje jeho gotický ráz



Fr. B. Werner ,kolem r.1740

Pražská města spojená hradbami a vklíněná do vltavské kotliny



Pohled na Horní Nové Město




Pohled na Staré Město Pražské


VÝREZ ČÁSTI - MALA STRANA,STARÉ MĚSTO


HERGETUV PLÁN PRAHY r.1791

Vydal: Kartografie Praha 1991/FAKSIMILE-Zmenšeno x0,7

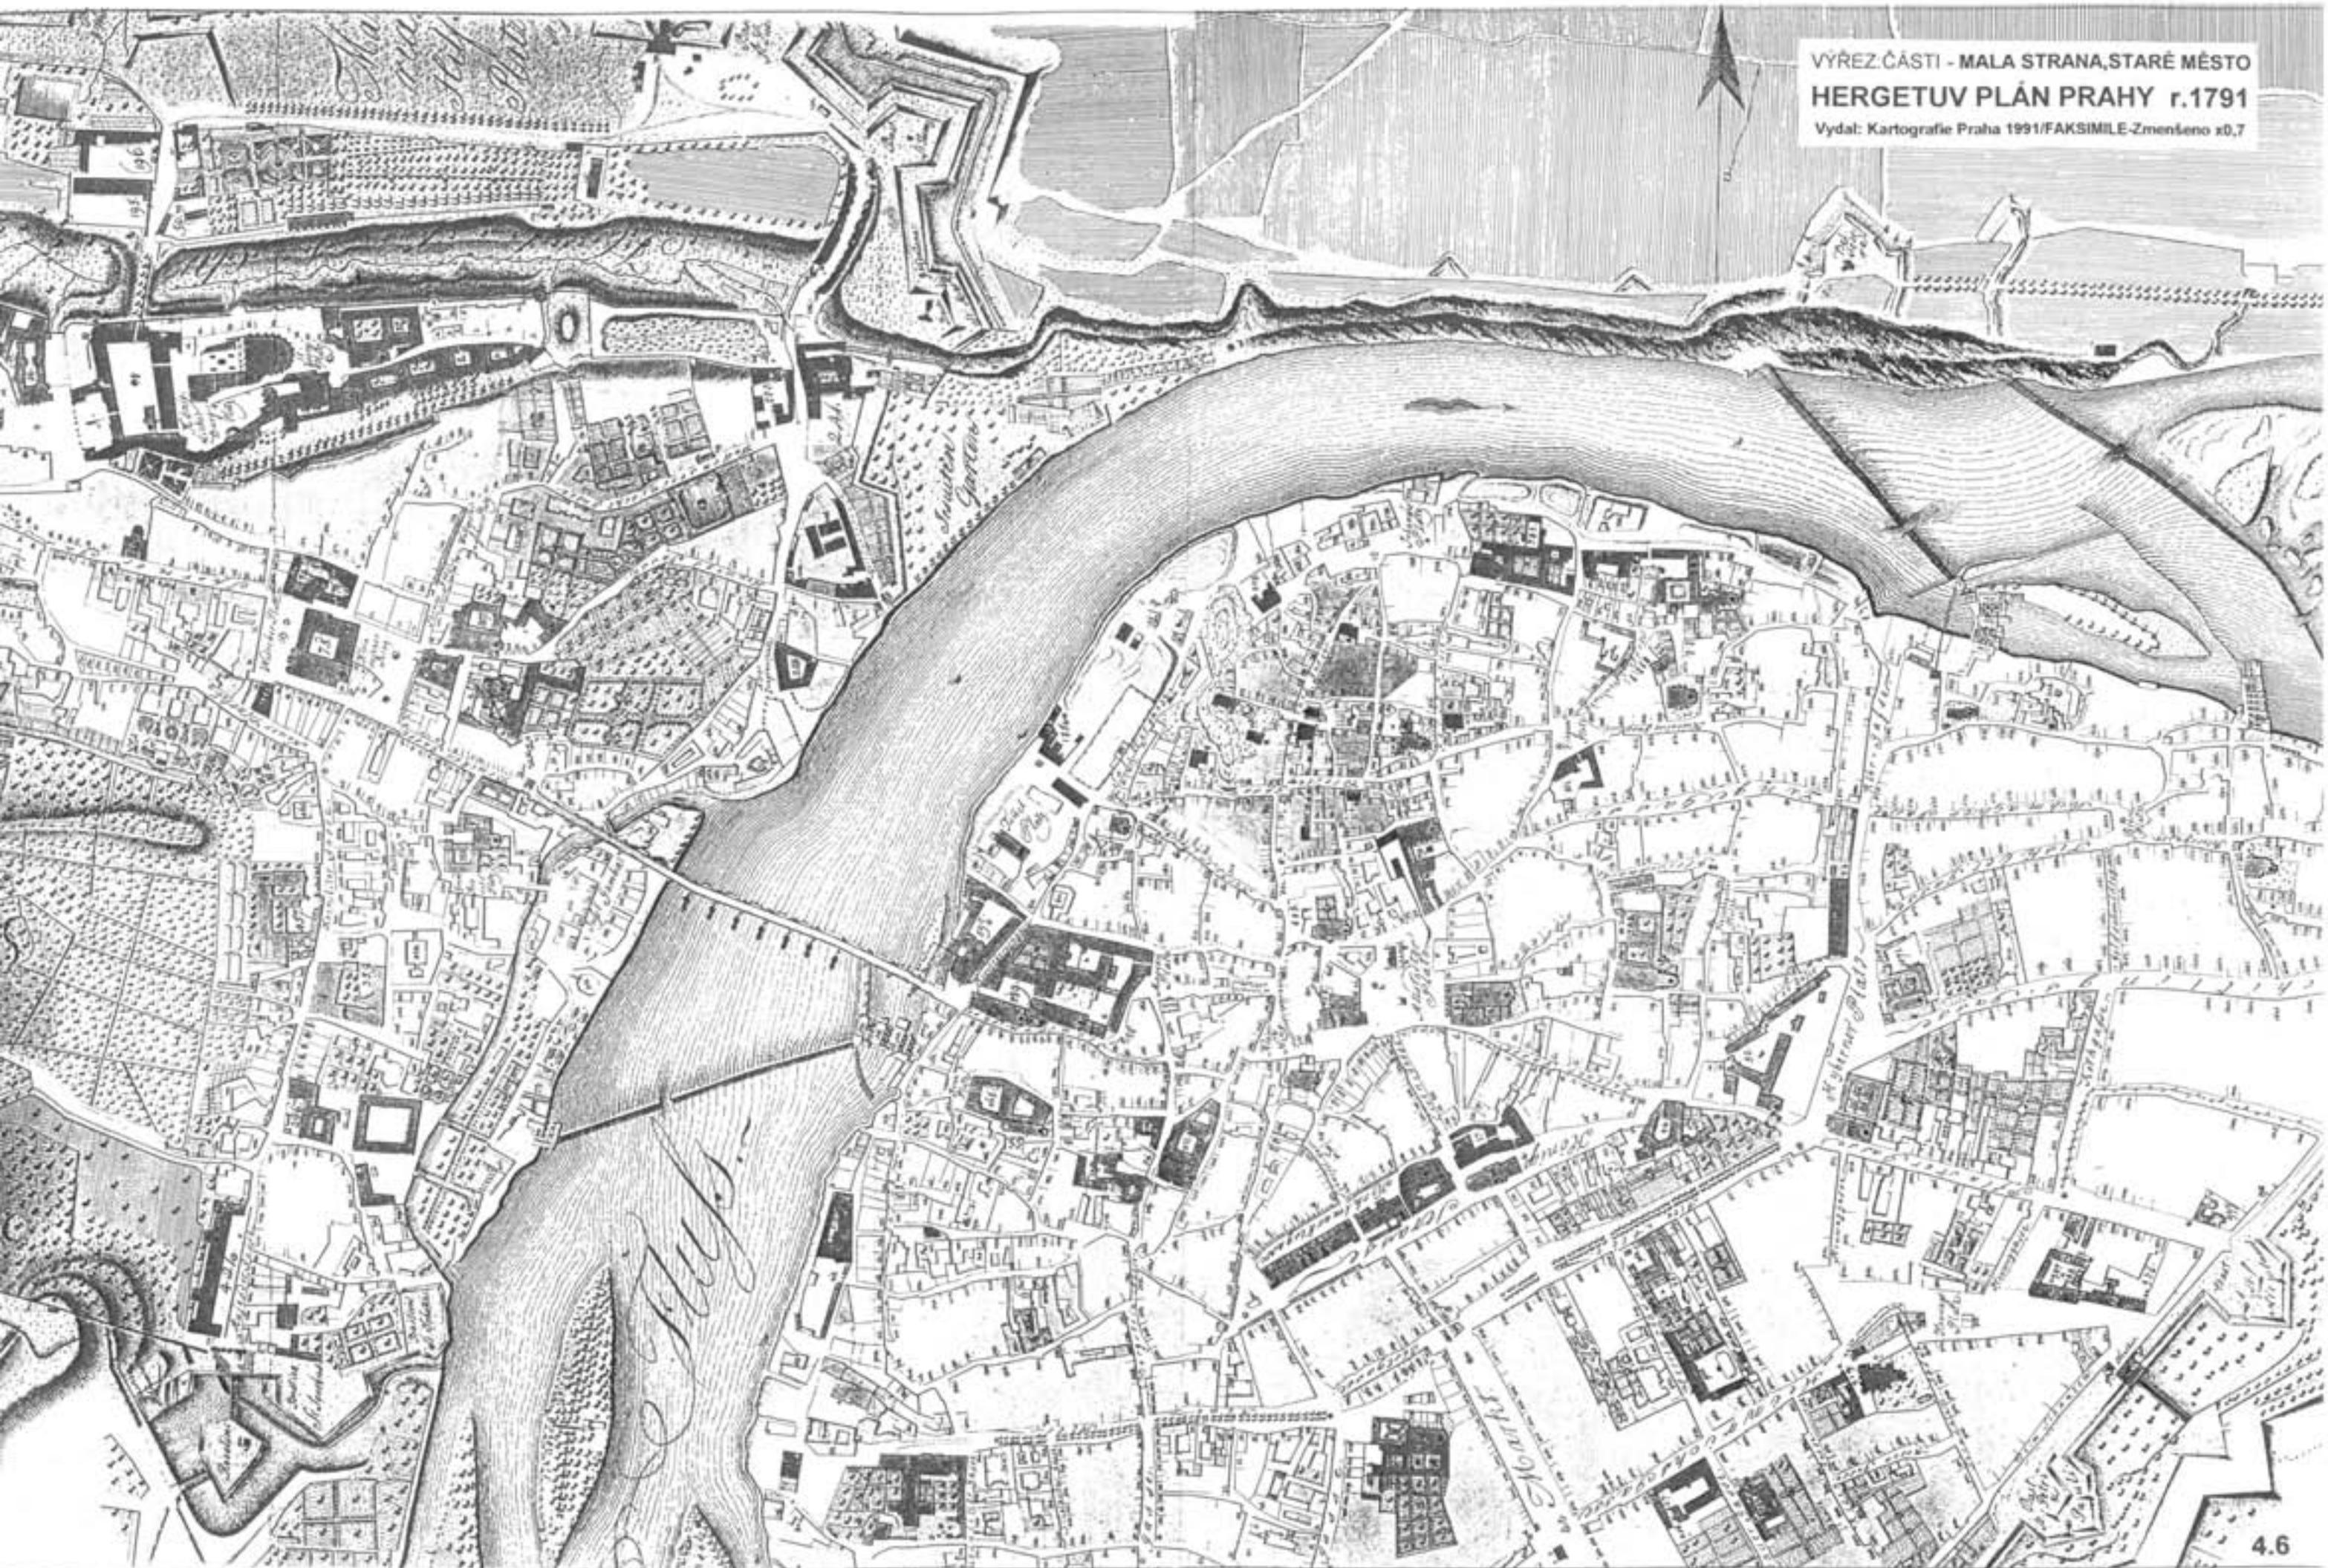

VARIANTA „C“
HERGETUV PLÁN PRAHY r.1791
Vydal: Kartografie Praha 1991 FAKSIMILE -Zmenšeno

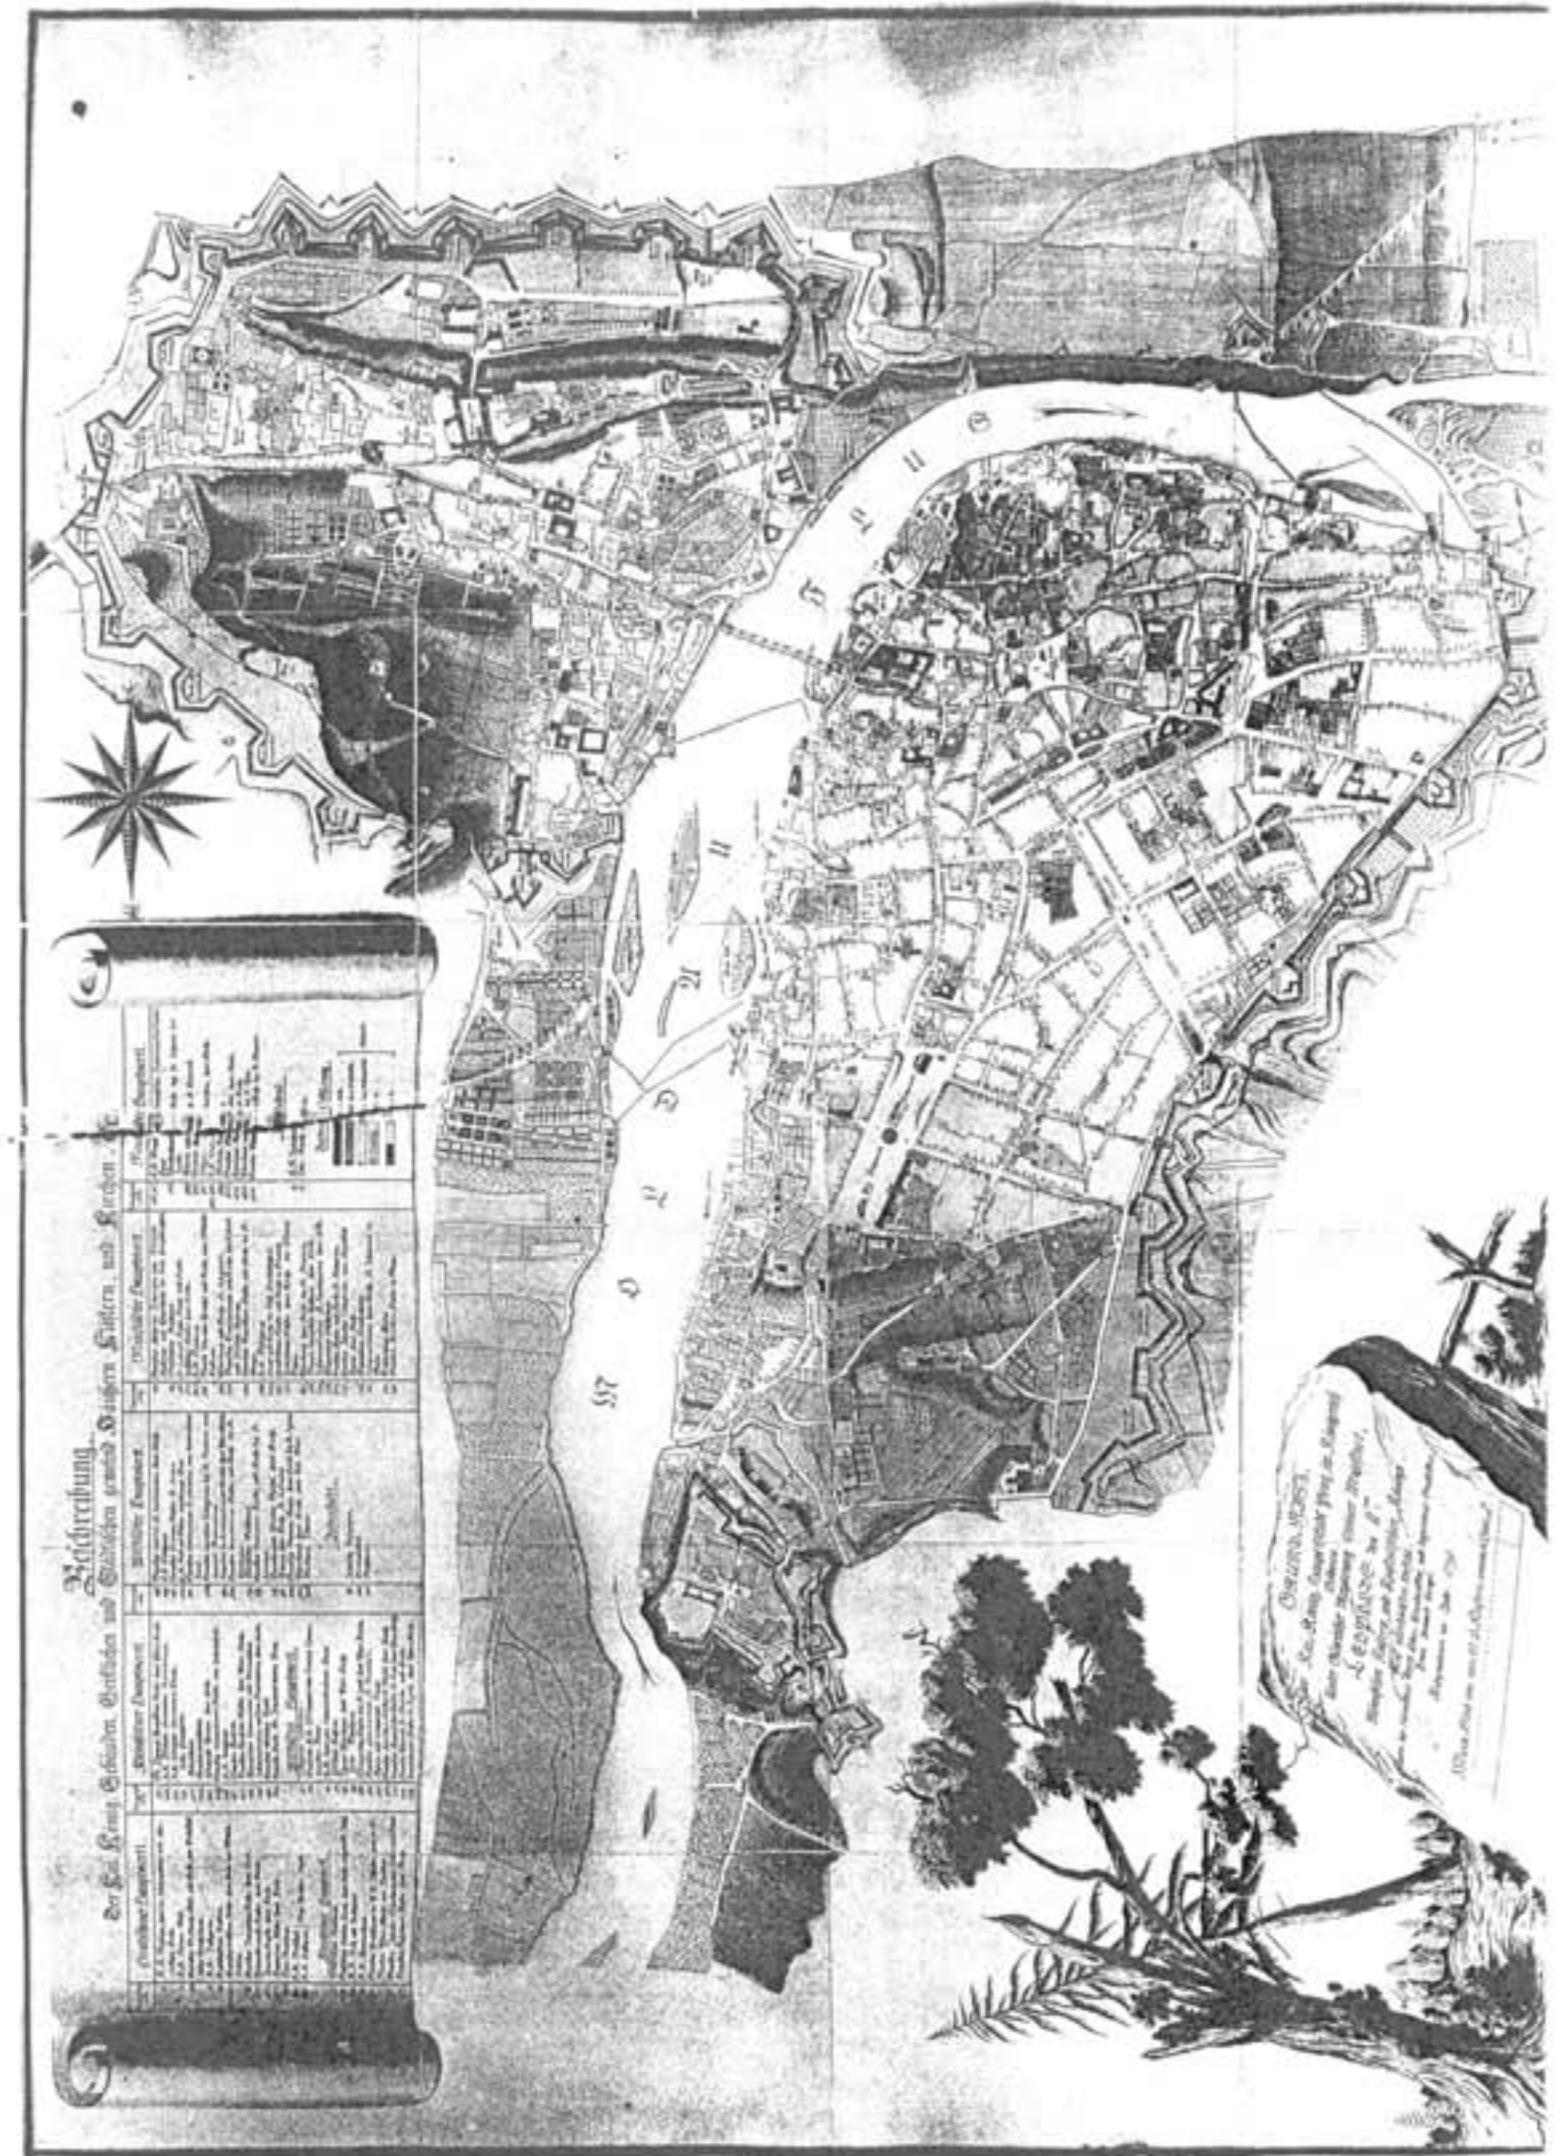

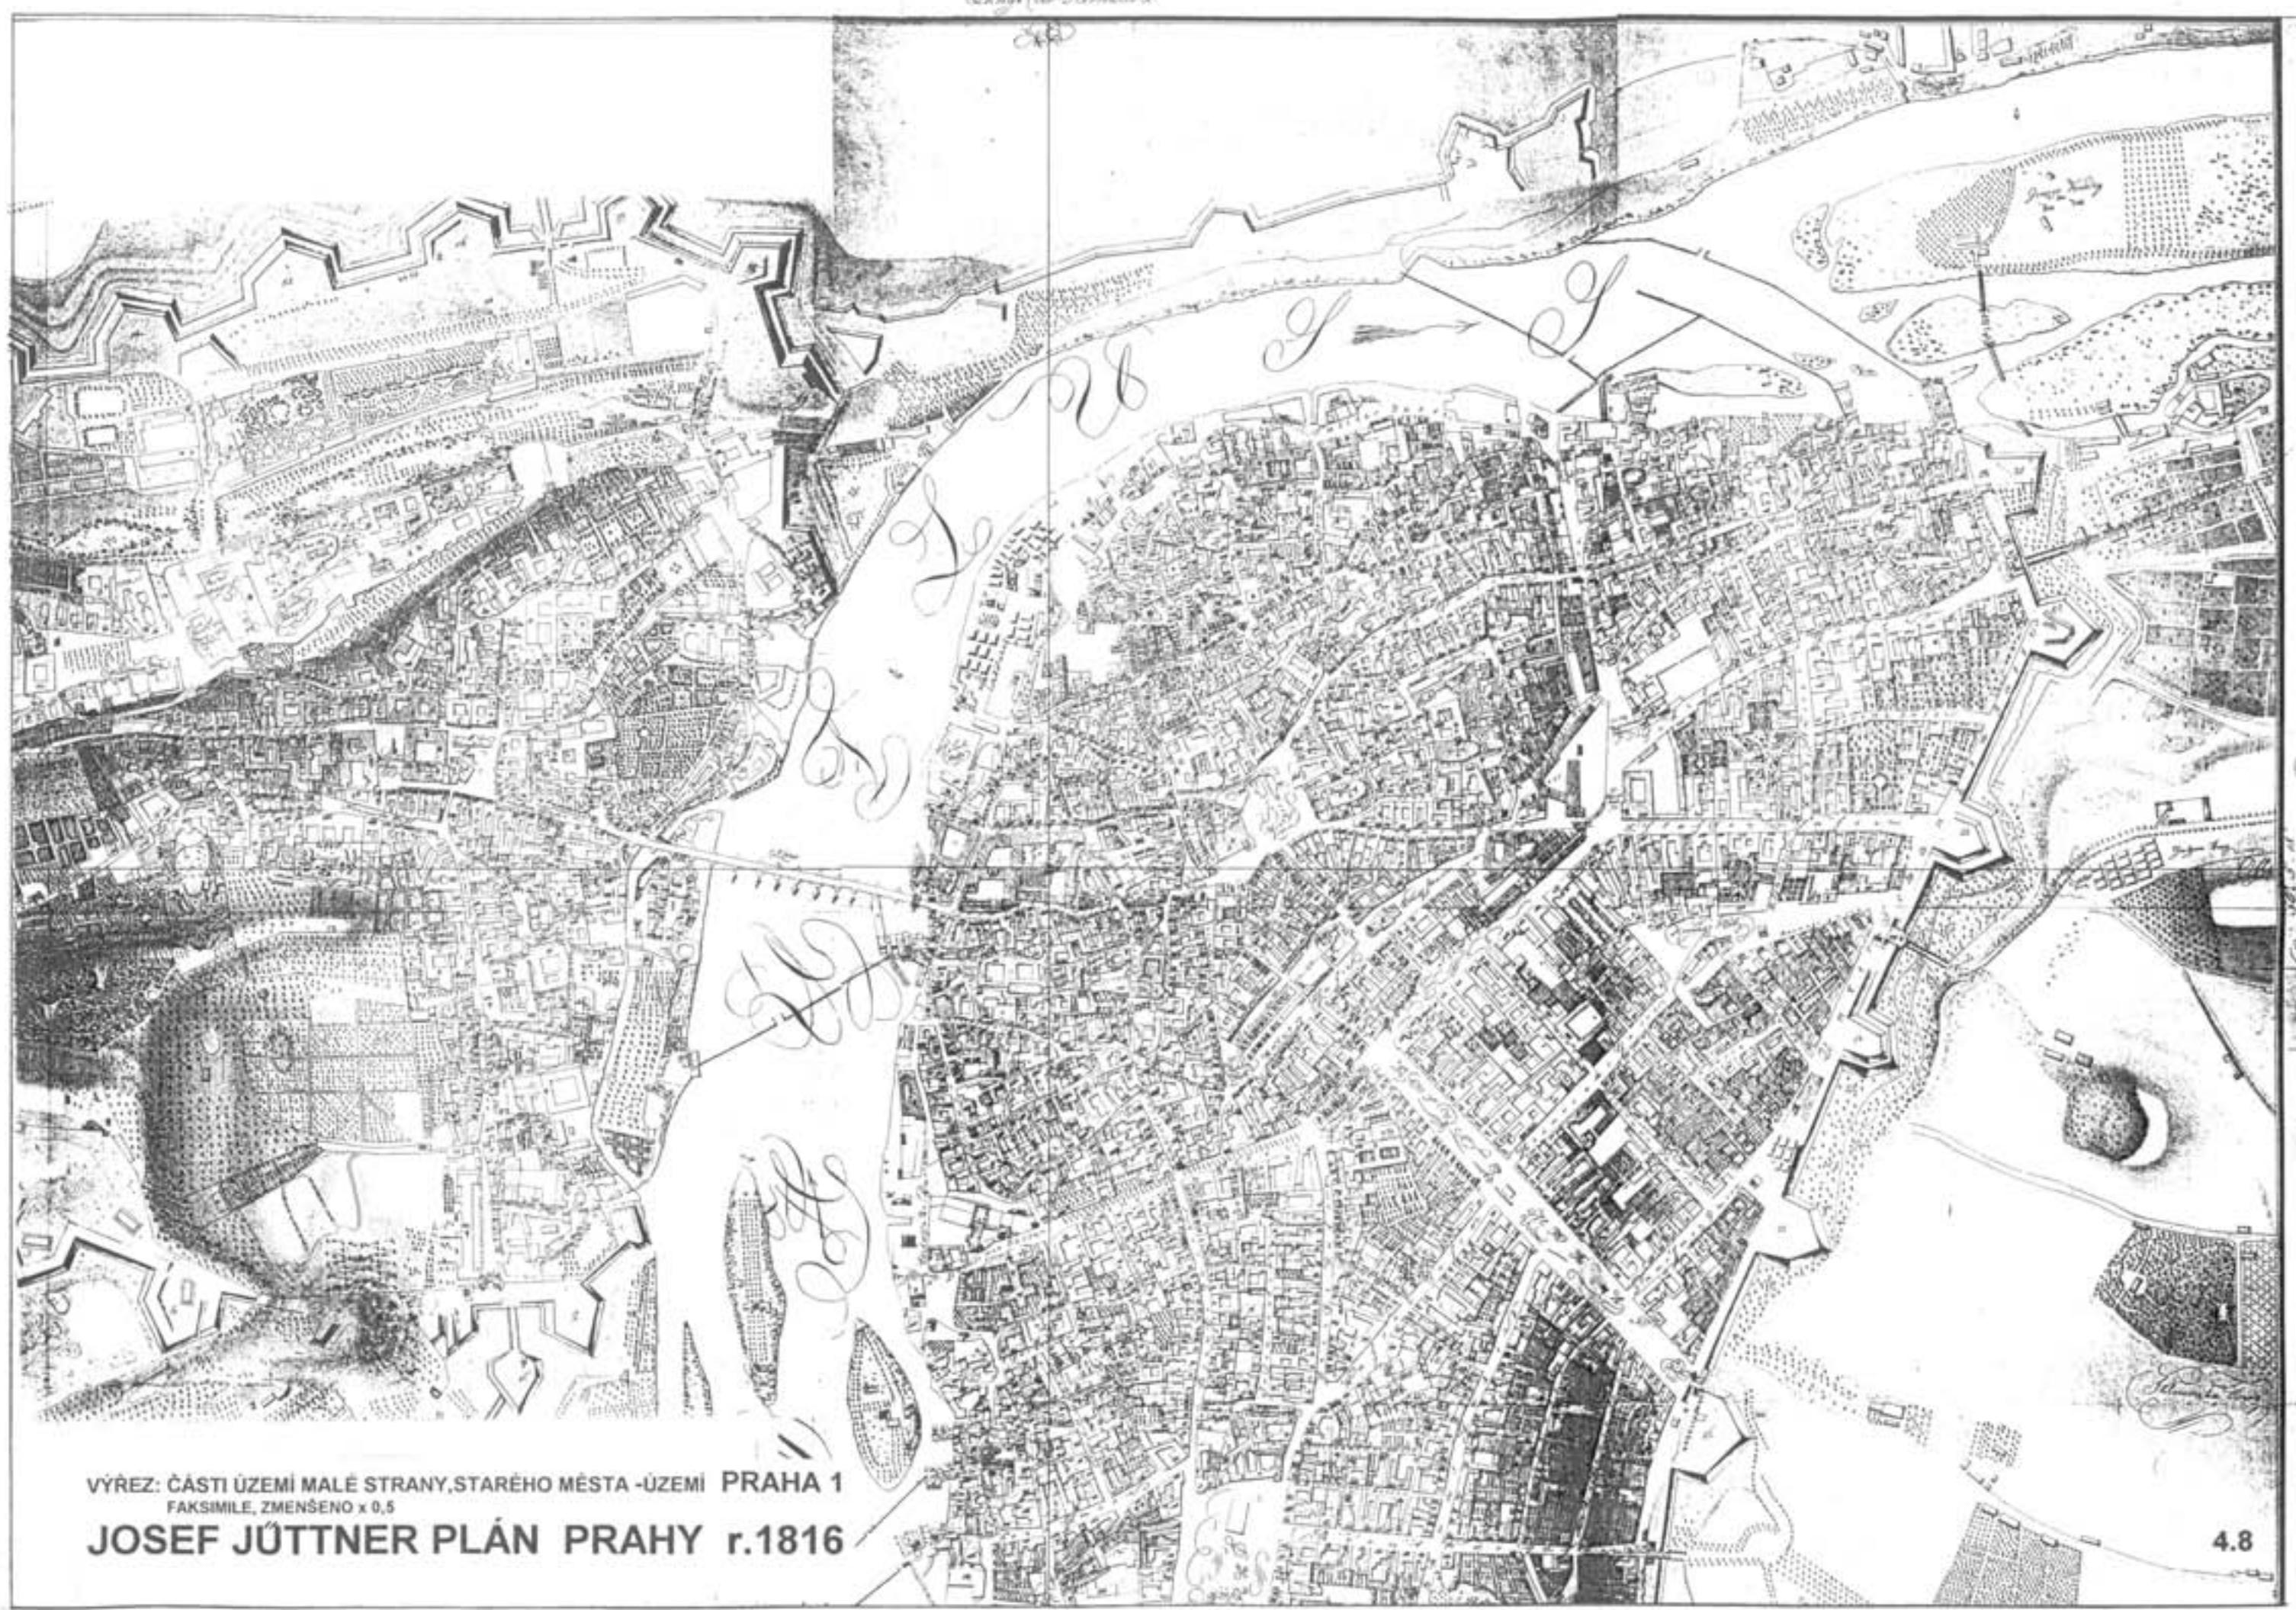

VÝREZ: ČÁSTI ÚZEMÍ MALE STRANY, STARÉHO MĚSTA - ÚZEMÍ PRAHA 1
FAKSIMILE, ZMENŠENO x 0,5

JOSEF JÜTTNER PLÁN PRAHY r.1816




Staroměstské náměstí, na němž stály dvě kašny, vojenská strážnice a mariánský sloup.

Na západní straně stála gotická Staroměstská radnice
s několika přilehlými domy. Průčeli chrámu sv. Mikuláše kryl Krenův dům.
U paty radniční věže s orlojem byly krámkyně.



Josefov od severu směrem ke Staroměstskému náměstí. V popředí starý židovský hřbitov. Ve shluku domů se ztrácejí jednotlivé synagogy ghetta.

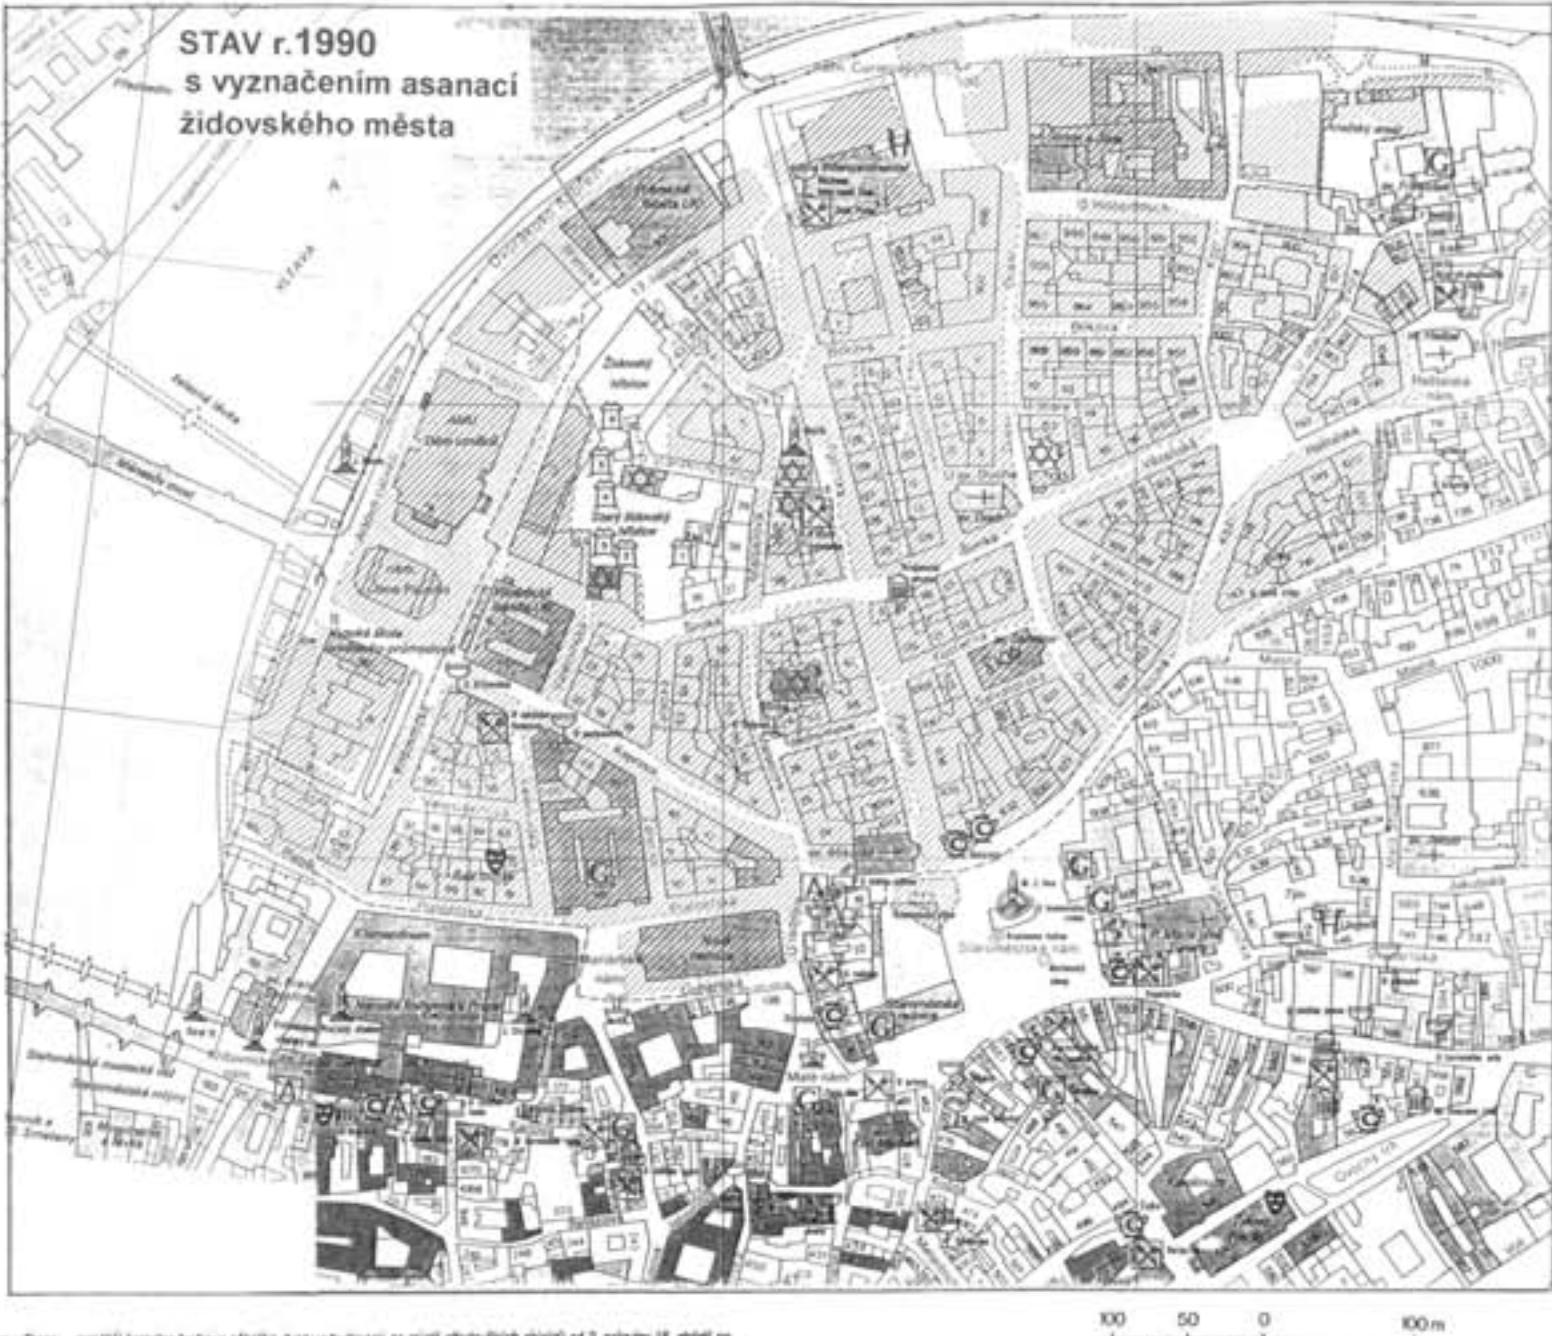

ÚVOD V první polovině 18. století se do vývoje Prahy zapojila významná měšťanská činnost nejvýznamnějšího putnika království Českého – hraběte Chotka, který v době svého působení v letech 1826–1842 vložil velkou pozemek stavění aktivity a vytvořil novou živnostní městskou kulturu.

Praha-Zámecké město, z vložených za něj byly císařského města od královského okruhu, se začalo nazývat Josefov, a bylo postupně zaděleno jako díl z dosavadním bytem pražských městeců. Uvedený jediný probíhal od r. 1861, kdy byl Josef zprostředkován jako patře městu Hlavnímu městu Prahy. Zámecké město mělo celkem 30 ulic a uliček, dvě městská nádraží a tři masné tržny. Bylo především, stav. budov byl rekonstruován, nebylo dostatečně množství hygienických zařízení. Prázdného nebo opuštěného a sponzorovaného prozáří městeců zde byla méně mítější umístění.

V 80. letech byla vysazena současná nová výstavba projektu Miroslava Asanací z roku 11. 2. 1863 byl radikálním zásahem k jejímu zadržení. Zákon rozřítil ráz Zámeckého města na jednotlivé asanací skupiny určené k demolici. Na jeho podkladě ve zadání jednotlivého města bezprostředně stavět nová.

Před započetím stavebních prac byla výkonného úroveň (s současnosti a regulací Vitavy) zvýšena, nováchou, byla zavedena kanalizace a vodovod, byly vybudovány nové ulice.

Tak vznikly nové ulice např. Palackého, Brněnská, Masarykova, Jáchymovská, Kaprova, Kladenská, Plzeňská, Hradčanská a další. Tento asanací prostor je výrazně největší městské oblasti v Praze a stanovené plochy jsou využívány nedaleko částečnou plochou (jen ohraničenou a vedenou okrajem stabilního katastru). V tentově části po ledni změnou v ulicích usuděno říšská čtvrtosídla, kterou je mapa současného doplňku. Významné budovy

uváděné nejen vlastním pojmenováním, ale po ledni výklenkem i číslem popsaném.

Nový vystavěný domy jsou počtem mnohem duchovně vzdálenější historickému a předchozímu umění. Tepně po r. 1810 se začínají vystavovat jinými problemi. Architekt O. Novotný, A. Engg. B. Höglman a další, přistupují často k historickému městu, jejich projekty se vyznačují umělostí v projekti stylu a využití materiálů, což významně zlepšuje významnost v letech.

V současnosti a asanaci bylo vše změněno městským významným budovám (ne současně mapou pouze označeny čísla a deník částečnou plochou): 1 – Velkopřevorský synagoga, 2 – Částečná synagoga, 3 – Nová Synagoga, 4 – dóm „U věže“, 5 – Dřevní pilák, 6 – městce a domy pořízeného hřbitova (12), 7 – románské brány na Starém pořízeném pláku, 8 – prodejna, 9 – obecní dům, 10 – lopata, 11 – jatka.

Tato technické záměry vydávaly dostatečně pěstitelné mapové podklady, a tak po jistém časovém zpracování vlastník mapy „Plán Prahy z r. 1818“ vznikla okolo roku 1842 první podrobné katastrální plán města v měřítku 1:750 – stabilita katastru. Faktem je výběr dnešního území tzv. „Císařského otisku stabilního katastru“ z roku 1842 (kde Praha je na 7 letech).

CELESTNA [C8] Současná plánová zóna a tvoří Královský rod.

Ep. 5829 – Staré dům – původně románský objekt, z něhož se zachovaly nosaté zvony. Dřevní podoba z poloviny 18. století. V roce 1807 byl základ provrtán a historik Jan Šid z Ottersdorfu (1500–1547) jako konkult koupil dům pán Filip Fabrik z Rosenthalu, vyhozený při defenzivě 23. 1. 1818 z okna Pražského hradu.

Ep. 5848 – U dřevního piláku – původně gotický objekt upravovaný ve 2. pol. 18. století. Dne 21. 10. 1778 se z tohoto domu provozoval původně Harrachovský kaštelánský pivovar Františka Xavera Duška. Městec Dušek se v Praze stal hostitelem Wolfganga Amadea Mozarta ve svém sídle Bertramka a v domě na Chodovém nádvoří.

Ep. 58011 – Štukatéra – gotický objekt, douc zachezen ve sklepech a přízemí. Barokní a klasicistní úpravy. V domech 580 a 582 při Chodovém nádvoří byly ve 2. pol. 14. století městci Karlovy. V roce 1754 je známkou pražské univerzity pro příslušky profesori pro matematiku a teologického teatru.

Ep. 58205 – Buquoyský palác – původně gotický objekt přestavěný v renesanci a baroku a klasicistně upraven. Od r. 1880 zde sídlila Královská škola společností nauk. 1865–1870 adaptace pro učebny Karlovy univerzity.

Ep. 58024 – U barevné Matky Boží – na nároží původní domovní znamení. Podle K. Knoblaucha zde stával jeden z tří „kulturních domů“ pražských.

Ep. 58258 – Nová infirmary – na místě městského domu Veltrovské, který připadl r. 1429 králi Vladislavu IV. a stal se součástí „Královského dvora“. Od r. 1429 byl dům v majetku města, které zde zřídilo infirmary. V roce 1548 zde bylo vyprášeno vězení. 12. června 1548 byla u očka zemřelé Marie Eleonory Windischgrätzové Ep. 58229 – U zámeckého aranda – klasicistní stavba z počátku 19. století. Původně prázdný hotel, když byl současnou v r. 1848 v reprezentačních dnech Národního revolučního výboru.

Ep. 58827 – U Tempelu – objekt je z velké části byvalý kostel Obrácení sv. Pavla, vystavěný př. 1664 a zpom. po požáru r. 1689. Roku 1784 zrušeny i křtitelný baptisterium.

Ep. 58821 – U zámeckého aranda – v domě, který zde stál, žil a zemřel 18. 12. 1844 rodák a matematik Bernhard Bolzano.

Ep. 58821 – U dřevního piláku – původně gotický objekt. V domě byla kavárna U Slatých, kde se scházeli členové Akademie.

V r. 1803 se zde scházeli Karol Hynek Michalský a Loris Sonneveld. Není je zde význam „U dřevního piláku“.

Ep. 58511 – Manhartovský dům (U kouzla) – komplex domů původně gotických, přestavění renesanční a upravený barokně př. 1708 a 1750 (František Max Kálek). Hlavní město zde drží a počítá s několika významy.

Ep. 58322 – U srpů – zde ve 14. století zde byl proslulý pováv. V 18. století v něm byly pošta a knihovna Karlovy univerzity. Dnes je zde známá restaurace a penzion.

Ep. 58115 – Tymšská fara – gotická stavba v podstatě dochovaná ze zdejší upravenou v 17. a 19. století (později hudební klub Jana Rykycany).

Ep. 58033 – U dřevního piláku stavba z počátku 19. století dochovaná s záručenou životností. V r. 1896 zde byl tyčidlo k rodu Franz Kafka.

Ep. 18405 – Klementinum – klášter řádu jezuitů v Praze – rezidenční komplex budov s několika dvory využívaným na místě středověkých objektů od 2. poloviny 18. století po příchodu jezuitů do Prahy. V místech stál dominiánský klášter, zasvěcený v r. 1232 při stěně kostela sv. Klimenta. Zpustl v roce 1429 a do konce století zůstal opuštěn. Kolejni budova vznikly postupně od 2. poloviny 17. století, kdy byly vystavěny träd při Klementinské ulici patrně dle projektu Francesco Camattiego a stavitele Carlo Longa a Giovanni Domenico Orsiho. Barokní dostavba v 1. polovině 18. století provedl František Majerník Kálek (zajímavá kaple, vzd. k severu, východní křídlo). Po zrušení jezuitského řádu r. 1753 slido kulturních institucí, především univerzitní knihovny. V klášteře působil Bohuslav Martinů, Stanislav Výdra, Josef Sládek, Antonín Brádník, Jan Treskař a další. V 1. polovině 18. století bylo zřízeno Akademické gymnázium, na konci 18. století Josef Jungmann a Václav Klement Klicpera. Základ zde byl J. K. Tytl, Jan Nepomuk Josef Vítězslav Stálek, Stanislav Machač, František Xaver Šedák, Václav Hlásek a další. Pořekání astronomie J. Steplinga na IV. nároží od Ignáce Františka Platce r. 1778. Socha předního studenta od Josefa Maxa z r. 1847 na I. nároží.

Ep. 58718 – nový klášter Milostenských bratrů – stavěný komplex, budovaný od 1. poloviny 17. století. Nemocnice na nářadí vystavěna v r. 1823 až 1827. Ve starém

novém nemocnici byla v r. 1791 první poslušnice podle studiu anatomie a v r. 1797 jedna pražská knížka. 1797–1827 zde byl primářem Jan Theobald Heid (1770–1851), malíř, historie akademické skladatel v roce 1827 některé pražské univerzity.

NAMĚSTÍ CÍSAŘOVÝCH [A2]

Ep. 43 – Intercontinental – hotel vystavěný v letech 1970–1974 dle projektu arch. K. Flajska, K. Bubeníčka a J. Švece z r. 1967.

Ep. 9617 – Pražská buňka UK – vystavěna v r. 1828 až 1829 dle plánovacího projektu Jana Kotly z r. 1814 upraveného Ladislavem Machonem, NAMĚSTÍ JANA PALACHA [A3]

Ep. 582 – Římskokatolická buňka UK – budova postavená podle plánů Josefa Šafaříka v r. 1825, v novoklasicistním stylu.

Ep. 791 – Dům směřík (Rudolfův) – novorenesanční budova vystavěná pro kulturní účely v letech 1878 až 1884 dle projektu Josefa Zíka a Josefa Schubra. Původní koncertní síň a občánek. Od r. 1818 do 1838 posledním národním hudebním shromážděním zdejšího hudebního života Prahy.

Ep. 307 – Vysočská buňka uměleckoprůmyslová – novorenesanční, vystavěna v r. 1884 dle projektu Františka Schindlera a Jana Machyři. Sochařská výzdoba Antonína Prospíka a Bohuslava Schnircha. Od r. 1902 zde byla Akademie výtvarných umění. Památku deseti připomíná, že v letech 1889 až 1910 zde učil Jan Kotlina.

OVOCNÝ TRH [C7]

Ep. 57312 – Kolej kníže Václava (Bazart) – v jeho objekt ze 13. století upravený v 17. a 18. století. Po polovině 19. století využíván v letech 1870–1874 dle Johanna Kepera.

PÁRŽSKA [A4-B2] Vozík v místech, kde původně stávala za obět mnoho středověkých věží (Trutnovská, Maiselovská, Maiselská, Hřebenáčská aj.). Byla budovánka lepve po r. 1900, je mezi staroměstskými ulicemi poměrně městská.

Ep. 182 – Gotická budova NVP (Andělská kolej) – konstrukтивistická budova postavená r. 1928 podle projektu Oldřicha Koukolíče a Vladimíra Ježka. V zadním pozadí stavby byl Andělský kolej, vzdálený domu z poloviny 12. století. Majestátní domu ve 14. století byl humanista Jan ze Štípy. V roce 1379 dom koupila univerzita Velešín, zvaná Andělská.

ZELENKA [C2]

Ep. 5410 – Karolinum (NKP) – novorenesanční stavba využívaná k vzdělávání a prezentaci domu ze 13. a 14. století. Domu kněžnického Jana Potockého byl v roce 1822 upravena kaple sv. Klementa a Dominika potomkou kněžíků Potockých. Pronikající přestavba v roce 1718 dle plánů Františka Maxmiliána Kaňky. Po roce 1882 upravena Josefa Mochera. V letech 1946 až 1950 rozbírána a adaptace celého komplexu dle projektu Jaroslava Fragnera. Komplex Karolina je dnes součástí souboru univerzitních budov mezi Celetnou ulicí a Ovocným trhem. Karlova univerzita zde zakládala česky Karolín. V 7. dubnu 1348 byla založena Karlova univerzita.

FAKSIMILE KATASTR.PLÁNU z r.1842
SOUČASNÝ STAV+VYZNAČ.ASANACI


měřítko 1: 2880 / zmenšeno na 1: 5000

PRAHA-STARÉ MĚSTO,JOSEFOV



Z TEXTOVÉ PŘÍLOHY PUBLIKACE

PODKLAD:PRAHA VČERA A DNES-1,STARÉ MĚSTO,JOSEFOV/+ ČÁST 2,KARLUV MOST
VYDAL: Geodetický a kartografický podnik Praha,s.p. v r.1990

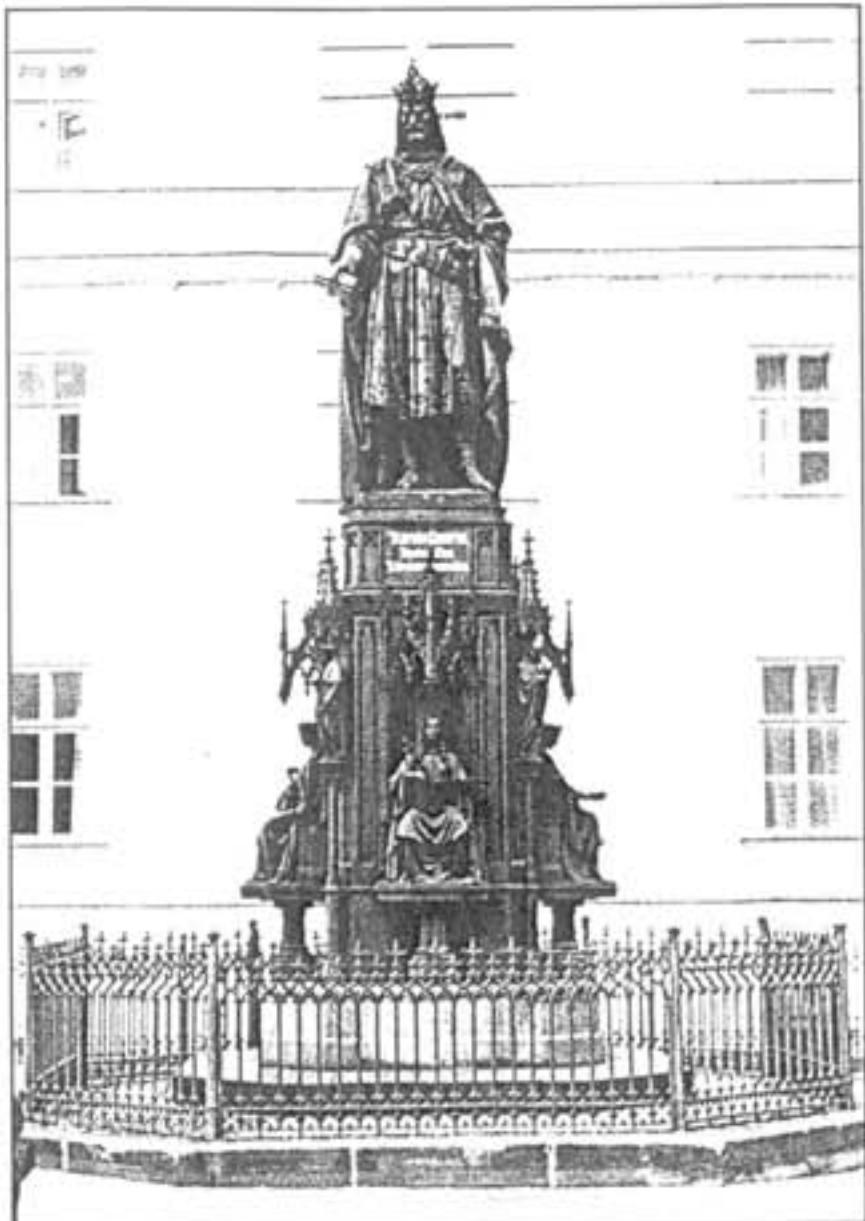

Socha Karla IV. jako zakladatele univerzity
s postavami symbolizujicimi jednotlivé fakulty

Arnošt Hähnel r.1848

/k 500 výročí založení univerzity/
Staroměstská strana Karlova mostu -Křižovnické náměstí



Alegorie teologické fakulty



Alegorie právnické fakulty



Alegorie lékařské fakulty



Alegorie filozofické fakulty

ALEGORIE ČTYŘ FAKULT UNIVERZITY NA SOŠE KARLA IV./ r.1848

Praha 1, Křižovnické náměstí

POHLEDOVÝ PLÁN PRAHY r. 1926

Vydal: PAF, Český Brod r. 1996

VÝŘEZ: PANORAMA NÁBŘEŽÍ, STARÉHO MĚSTA - ÚZEMÍ PRAHA 1

V POZADI - ÚZEMÍ PRAHY 3, 10

4.12



- Fakulty UK stabilizované pro výhled Univerzity Karlovy v Praze 1
- Fakulty UK, které mají /mohou mít/ k území Prahy 1 funkční, příp. perspektivně dislokační vztah

č.	Fakulta název	Počet studentů				PUč V + VV + H /m2/								Řešení pro výhled do r. 2010 (Poznámka)	
		stav 10.93		výhled 2010		PUč /m2/	Q celk.st./den.st	výhled stabilizováno		nárok - výpočet Q m2/1st. den.st.	nezajist. rozdíl				
		celkem	denní	celkem	denní			pro fak.	Pro ž.	pro UK					
1	Filozofická fakulta	● 5669	4080	6000	4500	12723	2,25/ 3,12	7885	P1	4799	34285	7,618	26400	nová výstavba, Peč-Tyrolka, P7,8	
2	Právnická fakulta	● 3608	2833	3300	3300	18094	5,03/ 6,39	18094	P1	-	19800	6,00	1806	intenzív. využití stud. obj. P1	
3	Pedagogická fakulta	○ 4465	2201	4500	2700	8271	1,85/ 3,06	3835	P1	(2960)	32400	12,00	28565	nový areál v Hostivaři, P10	
4	Fakulta sociálních věd	○ 808	618	1100	900	3023	3,74/ 4,89	1994	P1	620	8850	9,50	6856	nová výstavba, Peč-Tyrolka, P7,8	
5	1. lékařská fakulta	2655	2159	3500	3000	32459	12,23/15,03	32459	P2	-	47100	15,60	14631	14192 m2 - dostavby a vestavby, koordinace s VFN P2	
6	2. lékařská fakulta	1004	818	1190	1100	12689	12,64/15,51	8265	P5,(8)	831	19250	17,50	10985	nová výstavba č.1,2A v areálu FNM, č.2B,3 zdp. od FNM	
7	3. lékařská fakulta	1008	889	1175	900	9062	8,99/10,19	9062	P10,2,8	-	9765	10,85	703	sek. obj. v P2, intenzív. využ. stud. areálu FNKV, SZU P10	
8	Přírodovědecká fakulta	1879	1743	2600	2100	24395	12,98/13,99	23716	P2	-	39900	19,00	16184	intenzív. využ. území, vestavby, nová dislokační UK, P2	
9	Matematicko-fyzikální fakulta	○ 2217	1788	2200	1800	19409	8,75/10,85	10876	P1,8	8359	36876	20,48	26000	dostavba areálu Peč-Tyrolka, P7,8	
10	Fakulta tělesné výchovy a sportu	○ 1576	1025	1865	1365	17519	11,12/17,09	21165	P6,(1)	-	25494	18,68	4329	dostavba areálu FTVS - Vokovice, P6	
11	Katolická teologická fakulta	661	167	670	170	1200	1,82/ 7,05	1200	P6	-	2176	12,80	976	společné využ. objektu Arcibiskupství v P6	
12	Evangelická teologická fakulta	○ 247	164	250	210	984	3,98/ 6,00	-	(P1)	-	2100	12,80	2100	do r. 2000 v obj. č.3 - 1470 m2, po r. 2000 nekontaktov.	
13	Husitská teologická fakulta	○ 300	213	350	174	1835	2,78/ 3,92	-	P3	-	2227	12,80	2227	dostavba fakulty k bohoslovecké koleji, P3	
Celkové součty:		26 097	18 698	28 700	22 219	161 663	6,19/ 8,64	138 551		17 569	280 223	12,66	141 762		

FILOZOFICKÁ FAKULTA A1

PRÁVNICKÁ FAKULTA A2

TAB. č. 1 Objekty užívané fakultou UK

gen. č. obj.	Č. obj. fakulty	Název a adresa objektu ulice č.o. /č.p.	Majet. vzlah	Celková plocha PU /m ² /	PUč V+VV+H /m ² /			Poznámka	
					stav	vyhled			
						stabilizováno pro fakultu	pro UK		
1.1	1.	Praha 1, nám. J. Palacha 2/1 Děkanát	FF	12593	7363	7363		Objekt vyžaduje modernizaci	
1.2	2.	Praha 1, Hybernská 3/1036 Šporkův palác	FF	1532	522	522		Objekt vyžaduje kompletní rekon.	
1.3a	3.	Praha 1, Celetná 18/561 Ježíškův dům	RUK		217		217	Předpokládané využití pro RUK	
1.3b	4.	Praha 1, Celetná 20 Buquoyský	RUK	1801	1613		1613	Předpokládané využití pro RUK	
1.3c	5.	Praha 1, Ovocný trh 7 Buquoyský	RUK		1074		1074	Předpokládané využití pro RUK	
1.3d	6.	Praha 1, Celetná 22 Stará Astoria	RUK	1051	987		987	Předpokládané využití pro RUK	
1.3e	7.	Praha 1, Ovocný trh 9 Nová Astoria	RUK		652		652	Předpokládané využití pro RUK	
1.4	8.	Praha 1, Celetná 13/567 Carmel Millesimovský palác	PeF	3105	256		256	K ponechání PeF UK	
1.5	9.	Praha 1, Londýnská 30/623	ndjém		39		39		
celkem PUč /m²/				12 723	7 865	4 799	39		

celkem PUč /m²/

12 723 /m²/

39

ZÁKLADNÍ ÚDAJE STAV 1993/94

STÁVAJÍCÍ UŽÍVANÉ PLOCHY V+VV+H

12 723 m² PUč

Q= 2,245 m²/l stud.celk.
Q= 3,118 m²/l stud.den.st.

POČET STUDENTŮ : 4080 denní stud.

1053 při zam.

253 cizinci

150 mimoř.d.

43 postgrad.

109 zvl.druhy

celkem : 5669 studentů
POČET PEDAGOGŮ celkem 528/469inter.

NÁROKY PLOCHY V+VV+H

VÝPOČET DLE UKAZATELŮ pro výhled.počet studentů:denního st. 4500
počet zaměstnanců: celkem 700/500 pedagogů celkem 6000

výpočet : 34 285 m² PUč/ Q=7,618 m²/l stud.d.st.

Stávající stabiliz.plochy: 7 885 m² PUč

rozdíl: 26 400 m² PUč

VÝHLED. ŘEŠENÍ

lokalizace na území Prahy : PUč m² V+VV+H: POČET STUDENTŮ :

Praha 1 /stáv.obj.č.1,2/ 7 865 m²

celkem /denní st.

Praha 7,8 /nový areál UK/ 26 400 m²

2000 /1200

4000 /3300

pozn.: zóny pro TV,U,S řešeny společně v rámci UK.

TAB. č. 1 Objekty užívané fakultou UK

gen. č. obj.	Č. obj. fakulty	Název a adresa objektu ulice č.o. /č.p.	Majet. vzlah	Celková plocha PU /m ² /	PUč V+VV+H /m ² /			Poznámka	
					stav	vyhled			
						stabilizováno pro fakultu	pro UK		
2.1	1	Praha 1, Nám. Curieových 7/901 Právnická fakulta	UK	25684	18094	18094			

pozn.: zóny pro TV,U,S řešeny společně v rámci UK.

TAB Č. 1 Objekty užívané fakultou UK

gen. 92 obj. č.	Č. obj. fakulty	Název a adresa objektu ulice č.o./č.p.	Majet. vztah	Ceníková plocha PU /m ²	PUč V+VV+H /m ²			Poznámka
					stav	Výhled	stabilizováno	
						pro fakultu	pro UK	
3.1	1	Praha 1, M.D.Rettigové 4/47	UK	4545	2340	2340		
3.2	2	Brno's n.L., Královická 915	UK	5703	2960		2960	pro UK závisí na realizaci nového areálu PeF
3.4	3	Praha 1, Celeňská 13/597 Castello Milesimovský palác	PeF	2226	940	940		
	4	Praha 1, Myslíkova 7	PeF	818	555	555		
	5	Praha 9- Černý Most, Vybíralova 96/nájem	nájem	2147	1135			1135
3.8	6	Praha 1, Příčná 2/658	nájem	164	110			110
	7	Praha 1, Na Zderaze 5	nájem	87	53			53
3.6	8	Praha 1, Senovážné nám. 26	nájem	235	178			178
c e l k e m				15925	8271	3835	2960	1476 m²

ZÁKLADNÍ ÚDAJE
STAV 1993/94STÁVAJÍCÍ UŽÍVANÉ PLOCHY
V+VV+H

8 271 m² PUč
Q= 1,85 m²/1 stud.celk.
Q= 3,06 m²/1 stud.den.st.

POČET STUDENTŮ : 2201 denní stud.

1015 při zam.

13 cizinci

66 mimořád.

118 postgrad.

1052 zvl.druhy

celkem : 4465 studentů

POČET PEDAGOGŮ celkem 338/338 inter.

NÁROKY PLOCHY V+VV+H

VÝPOČET DLE UKAZATELŮ pro výhled.počet studentů:denního st. 2700

počet zaměstnanců: celkem 550/350 pedagogů celkem 4500

výpočet : 32 400 m² PUč/ Q= 12,0 m²/1 stud.d.st.Stávající stabiliz.plochy: 3 835 m² PUčrozdíl: 28 565 m² PUč

VÝHLED. ŘEŠENÍ

lokalizace na území Prahy :

Praha 1 /obj.č.1,3,4 /

POČET STUDENTŮ :

celkem /denní st.

3 835 m²

500/ 400

Praha 10-Hostivař

nový campus PedF

součásti campusu.

Ubytování -koleje 1620 lůžek, PUč=25272 m²Stravování-menza 2500 hl.j. , PUč= 3125 m²

Tělových.zařízení :částečně řešena ve Sportovním areálu.

TAB Č. 1 Objekty užívané fakultou UK

gen. 92 obj. č.	Č. obj. fakulty	Název a adresa objektu ulice č.o./č.p.	Majet. vztah	Ceníková plocha PU /m ²	PUč V+VV+H /m ²			Poznámka
					stav	Výhled	stabilizováno	
						pro fakultu	pro UK	
4.1	1	Praha 1, Smetanova nář. 6/996 HOLLAR	UK	2723	*1994	1994		*z toho -H = 765,5 m ²
4.2a	2	Praha 1, Celeňská 18/561 Jefábekův dům	UK	74	*63	63		*z toho -H = 9 m ²
4.2c	3	Praha 1, Ovocný trh 7/5620 BUQUOY	UK	182	80	80		
4.2b	4	Praha 1, Celeňská 20/562 BUQUOY	UK	48	48	48		
4.3	5	Praha 1, Ovocný trh 9 Nová Astoria	UK	530	*429	429		*z toho -H = 55 m ²
4.6	6	Praha 1, Pařížská 11	nájem	279	*92			větřné skladu knih 82 *z toho -H = 62 m ² ,
4.9	7	Praha 1, Pařížská 9	nájem	114				114 sklad knih
4.7	8	Praha 1, Karoliny Světlé 17	nájem	85				85 sklad knih
4.8	9	Praha 3, Písecká 1/1966	nájem	155				155 sklad knih, ve výpovídci
	10	Praha 1, Národní 25	nájem	190	165			165 ve výpovídci
	11	Praha 1, Národní 18	nájem	125	*125			bezplatné užívání 125 *z toho -H = 20 m ² ,
4.5	12	Praha 1, Loretańské nám. 5	nájem	37	37			37 bezplatné užívání
v Praze celkem				4542	3023	1994	620	763

ZÁKLADNÍ ÚDAJE

STAV 1993/94

STÁVAJÍCÍ UŽÍVANÉ PLOCHY
V+VV+H

3 023 m² PUč
Q= 3,741 m²/1 stud.celk.
Q= 4,891 m²/1 stud.den.st.

celkem : 808 studentů

POČET PEDAGOGŮ celkem 77/77 inter.

NÁROKY PLOCHY V+VV+H

VÝPOČET DLE UKAZATELŮ pro výhled.počet studentů:denního st. 900

počet zaměstnanců: celkem 202/139 pedagogů celkem 1100

výpočet : 8 850 m² PUč/ Q= 9,5 m²/1 stud.d.st.Stávající stabiliz.plochy: 1 994 m² PUčrozdíl: 6 856 m² PUč

VÝHLED. ŘEŠENÍ

lokalizace na území Prahy :

Praha 1 /PPR/

stáv.obj.č.1-Hollar po

rekonstr.podkroví

Praha 7,8/Pelc-Tyrolka/

nová výstavba fakulty

FSV celkem:8 850 m²

pozn.:zóny pro TV,U,S řešeny společně v rámci UK.

1100/900 stud.

5.3

TAB. č. 1 Objekty užívané fakultou UK

gen. říd. č. obj.	Č. obj. fakulty	Název a adresa objektu ulice č.o. / č.p.	Majet. vztah	Celková plocha	PUč V+VV+H m2/			Poznámka	
					Výhled stabilizovacího				
						pro fakultu	pro UK		
9.2	1.	Praha 2, Ke Karlovu 3/2027 Děkanát	UK	5246	* 2952		+ 2952	celk. PUč=2991 m ² /39m ² cizí už./	
9.3	2.	Praha 2, Ke Karlovu 5/2026	UK	5331	2817		2817		
9.4	3.	Praha 1, Malostranské nám. 2/25	UK	8582	* 3041	* 3041		celk. PUč=4510 m ² /1469m ² už. Osoud P2/	
9.4	4.	Praha 8, Sokolovská 83	UK	4781	2590		2590		
9.5	5.	Praha 8, V Holešovičkách 2	UK	26076	+ 7835	+ 7835		celk. PUč=11960 m ² /4125m ² už. PJFI ČVUT/	
9.5	6.	Praha 5, Švédská 8/635	nájem	282	174		174		

v Praze celkem m² 50296 19409 10876 * 8359 174

*... bude uvolněno po dostavbě fakulty v Troji

TAB. č. 1 Objekty užívané fakultou UK

		Název a adresa objektu ulice č.o. / č.p.	Majet. vztah	Celková plocha	PUč V+VV+H m2/			Poznámka
gen. říd. č. obj.	Č. obj. fakulty	• ZÁKLADNÍ FUNKCE FAKULTY			stav	výhled stabilizováno pro fakultu pro UK	k vyfazení	
1.	1.	AREÁL FTVS UK	FTVS	30203	15409	20625		* jiní uživateli + adaptace + dostavba areálu
	2.	Nosticova jízdárna	FTVS	637	540	540		hasičský stav rekonstrukce 2001
	3.	Niecház palác Tyršův dům/čís. 40/450	nájem	1629	1570		1570	
		celkem / m ² / :		32469	17519	21165		
		• PRAKTICKÁ VÝUKA, SPORTOVISTÉ aj.:						
	4.	Praha 6, Diskácký Střešovský stadion	nájem	15000	14280	14280		
	5.	Praha 6, Arima	nájem	10420	10248	10248		
	6.	Praha 6, Zimní stadion	nájem	1250	1200	1200		

• USK Praha/při FTVS UK :

Praha 2, Na Polímance 2 /Sportovní hala pro košíkovou, odbíjenou a judo
Praha 4, areál Bránič /tenisové kurty
Praha 5, Motol / 2 campy
Praha 5, loděnice v Chuchli
Praha 7, loděnice v Troji

• VÍCIVIKOVÁ STŘEDISKA FTVS UK mimo Prahu: * Peč p. Sněžkou, * Stráž n. Nezárkou, * Vrchlabí

ZÁKLADNÍ ÚDAJE STAV 1993/94

STÁVAJÍCÍ UŽÍVANÉ PLOCHY V+VV+H

19 409 m² PUč

Q = 8,75 m²/1 stud.celk.
Q = 10,85 m²/1 stud.den.st.

POČET STUDENTŮ : 1788 denní stud.

257 při zam.

44 cizinci

60 mimořád.

0 postgrad.

128 zvl.druhy

celkem : 2217 studentů

POČET PEDAGOGŮ celkem 252/217 inter.

NÁROKY PLOCHY V+VV+H

VÝPOČET DLE UKAZATELU pro výhled.počet studentů:denního st.1800

počet zaměstnanců: celkem 660/220 pedagogů celkem st.2200

výpočet : 36 876 m² PUč / Q = 20,48 m²/1 stud.d.st.

Stávající stabiliz.plochy: 10 876 m² PUč Q=16,76 m²/1 st.celk.st.
rozdíl: 26 000 m² PUč

VÝHLED. ŘEŠENÍ

lokalizace na území Prahy : PUč m² V+VV+H: celkem /denní st.

Praha 1 /stáv.objekt č.3 : 3 041 m² 200 / 200

Praha 8 -Felc Tyrolka

-stáv.MFF-obj.č.5: 7835m²

-nová výstavba MFF: 26000m²

MFF v Praze 8 celkem: 33 835 m² PUč 2000/1600

Pozn.: zony pro TV,U,S řešeny společně v rámci UK.

ZÁKLADNÍ ÚDAJE

STAV 1993/94

STÁVAJÍCÍ UŽÍVANÉ PLOCHY V+VV+H

POČET STUDENTŮ : 1025 denní stud.

473 při zam.

13 cizinci

50 mimořád.

0 postgrad.

17519 m² PUč
Q = 11,116 m²/1 stud.celk.
Q = 17,09 m²/1 stud.den.st.

15 zvl.druhy

celkem : 1576 studentů

POČET PEDAGOGŮ celkem 121/121 inter.

NÁROKY PLOCHY V+VV+H

VÝPOČET DLE UKAZATELU pro výhled.počet studentů:denního st.1365

počet zaměstnanců: celkem 340 /140 pedagogů celkem st.1865

výpočet : 25494 m² PUč / Q = 18,67 m²/1 stud.d.st.

Stávající stabiliz.plochy: 21165 m² PUč 13,669 m²/1st.celkem

rozdíl: 4329 m² PUč

VÝHLED. ŘEŠENÍ POČET STUDENTŮ :

lokalizace na území Prahy : PUč m² V+VV+H: celkem /denní st.

Praha 6 -Veleslavín

1865 / 1365

- dostavby v rámci areálu FTVS UK

včetně části - ubytování

- stravování

- část sportovišť + praktická výuka

nájem v oblasti Prahy 6 aj.

TAB Č. 1 Objekty užívané fakultou UK

gen. č. obj. č.	Název a adresa objektu ulice č.o./č.p.	Majet. vztah	Celková plocha PU / m ² /	PUč V+VV+H /m ² /			Poznámka
				stav	výhled	k vyřazení	
					stabilizováno	pro fakultu pro UK	
12.1	1 Praha 1, Jungmannova 9/22	nájem	1003	984			984 výpověď od XI. 1990
12.2	2 Praha 1, V Jirchářích 13/153	nájem	2405				1814 výpověď od XI. 1990 seminář ETF UK - PUč = 1814 m ² - kolej 70 lůžek - menza 130-150 obědů/den
	3 Praha 1, Černá 9/646	nájem	2650	1470			od roku 1995 po dokončení rekonstrukce objektu bude užívat fakulta do vytěsnění prostor UK nebo fakulty stabilizovaných

TAB Č. 1 Objekty užívané fakultou UK

gen. č. obj. č.	Název a adresa objektu ulice č.o./č.p.	Majet. vztah	Celková plocha PU / m ² /	PUč V+VV+H /m ² /			Poznámka
				stav	výhled	k vyřazení	
					stabilizováno	pro fakultu pro UK	
13.1	1 Praha 6, Wucherova 5/523	nájem	1274	835			nájem od Ústřední rady ČČSÚ
13.2	2 Praha 3, Roháčova 66/1305	HTF	371				kolej HTF - PUč 260m ² - 56 lůžek

Z Á K L A D N Í Ú D A J ES T A V 1993/94STÁVAJÍCÍ UŽÍVANÉ PLOCHYV+VV+H984 m² PUčQ= 3,983 m²/l stud.celk.Q= 6,0 m²/l stud.den.st.

POČET STUDENTŮ : 164 denní stud.

39 při zam.

44 cizinci

0 mimořád.

0 postgrad.

0 zvl.druhy

celkem : 247 studentů

POČET PEDAGOGŮ celkem 25 / 25 inter.

NÁROKY PLOCHY V+VV+HVÝPOČET DLE UKAZATELŮ pro výhled.počet studentů:denního st. 210počet zaměstnanců: celkem 49/30 pedagogů celkem st. 250výpočet : 2 688 m² PUč/ Q= 12,8 m²/l stud.d.st.Stávající stabiliz.plochy: - m² PUčrozdíl: 2 688 m² PUčV Y H L E D . Ř E Š E N Ilokalizace na území Prahy : PUč m² V+VV+H: celkem /denní st.

1/ Praha 1 ,obj.č.3

po rekonstrukci v r.1995

1 470 m²

250/ 210 stud.

2/ prověření výhledu po r.2000

novou výstavbou ETF/pozemek 0,5-0,9ha/ nebo dislokace
v rámci UK s nárokem cca 2100m² PUč/V+VV+H/ a řešení Boh.koleje.Z Á K L A D N Í Ú D A J ES T A V 1993/94STÁVAJÍCÍ UŽÍVANÉ PLOCHYV+VV+H835,69 m² PUčQ= 2,785 m²/l stud.celk.Q= 3,92 m²/l stud.den.st.

POČET STUDENTŮ : 213 denní stud.

86 při zam.

1 cizinci

0 mimořád.

0 postgrad.

0 zvl.druhy

celkem : 300 studentů

POČET PEDAGOGŮ celkem 25 / 25 inter.

NÁROKY PLOCHY V+VV+HVÝPOČET DLE UKAZATELŮ pro výhled.počet studentů:denního st. 174počet zaměstnanců: celkem 35/30 pedagogů celkem st. 350výpočet : 2 227 m² PUč/ Q=12,8 m²/l stud.d.st.Stávající stabiliz.plochy: - m² PUčrozdíl: 2 227 m² PUčV Y H L E D . Ř E Š E N Ilokalizace na území Prahy : PUč m² V+VV+H: celkem /denní st.Optim.řeš: Praha 3,dostavba,moderniz. 2 227 m² 350/ 174Varianty: -Praha 6 -"- -"--výstavba nového komplexunárok pozemku cca 0,9hadosud nelokalizováno



Stav. Panoramický pohled z rampy Hradu.



CHRÁNĚNÁ ÚZEMÍ - PRAHA 1

49 – PETŘÍNSKÉ SKALKY – CHPV – 10,55 ha – geomorfologický fenomén, lesní ekosystém

Území zaujímá vrcholový úsek Petřiny. Jsou to jednokrát písankovcové skalky tvořené ze svrchnokřídových písankovců a opuk a lesem, který je obklopuje. Lesní společenstva jsou většinou zastoupena habrovými a bukovými doubravami. V horní části jsou zbytky spočetně zakrývajících a kyselých doubrav. Vyskytují se zde významné lesní druhy rostlin a živočichů. Z ptáků zde usilují budníček, sedmihláška, rehka zahradního a další. Ze savců je zde nejběžnější myšice křovinná. Významné rekreační místo pro obyvatele města Prahy.



LEGENDA:



Hranice obvodu
ústřed. stát. správy města




Chráněný přírodní výtvor

CHRÁNĚNÁ ÚZEMÍ - PRAHA 1


1: 60 000 / zvětšeno x 1,4


Stav.

POKLAD: CHRÁNĚNÁ ÚZEMÍ PRAHY / MAPA 1:60 000
VYDAL: GEODET. A KARTOGRAFICKÝ PODNIK PRAHA, s.p. 1990

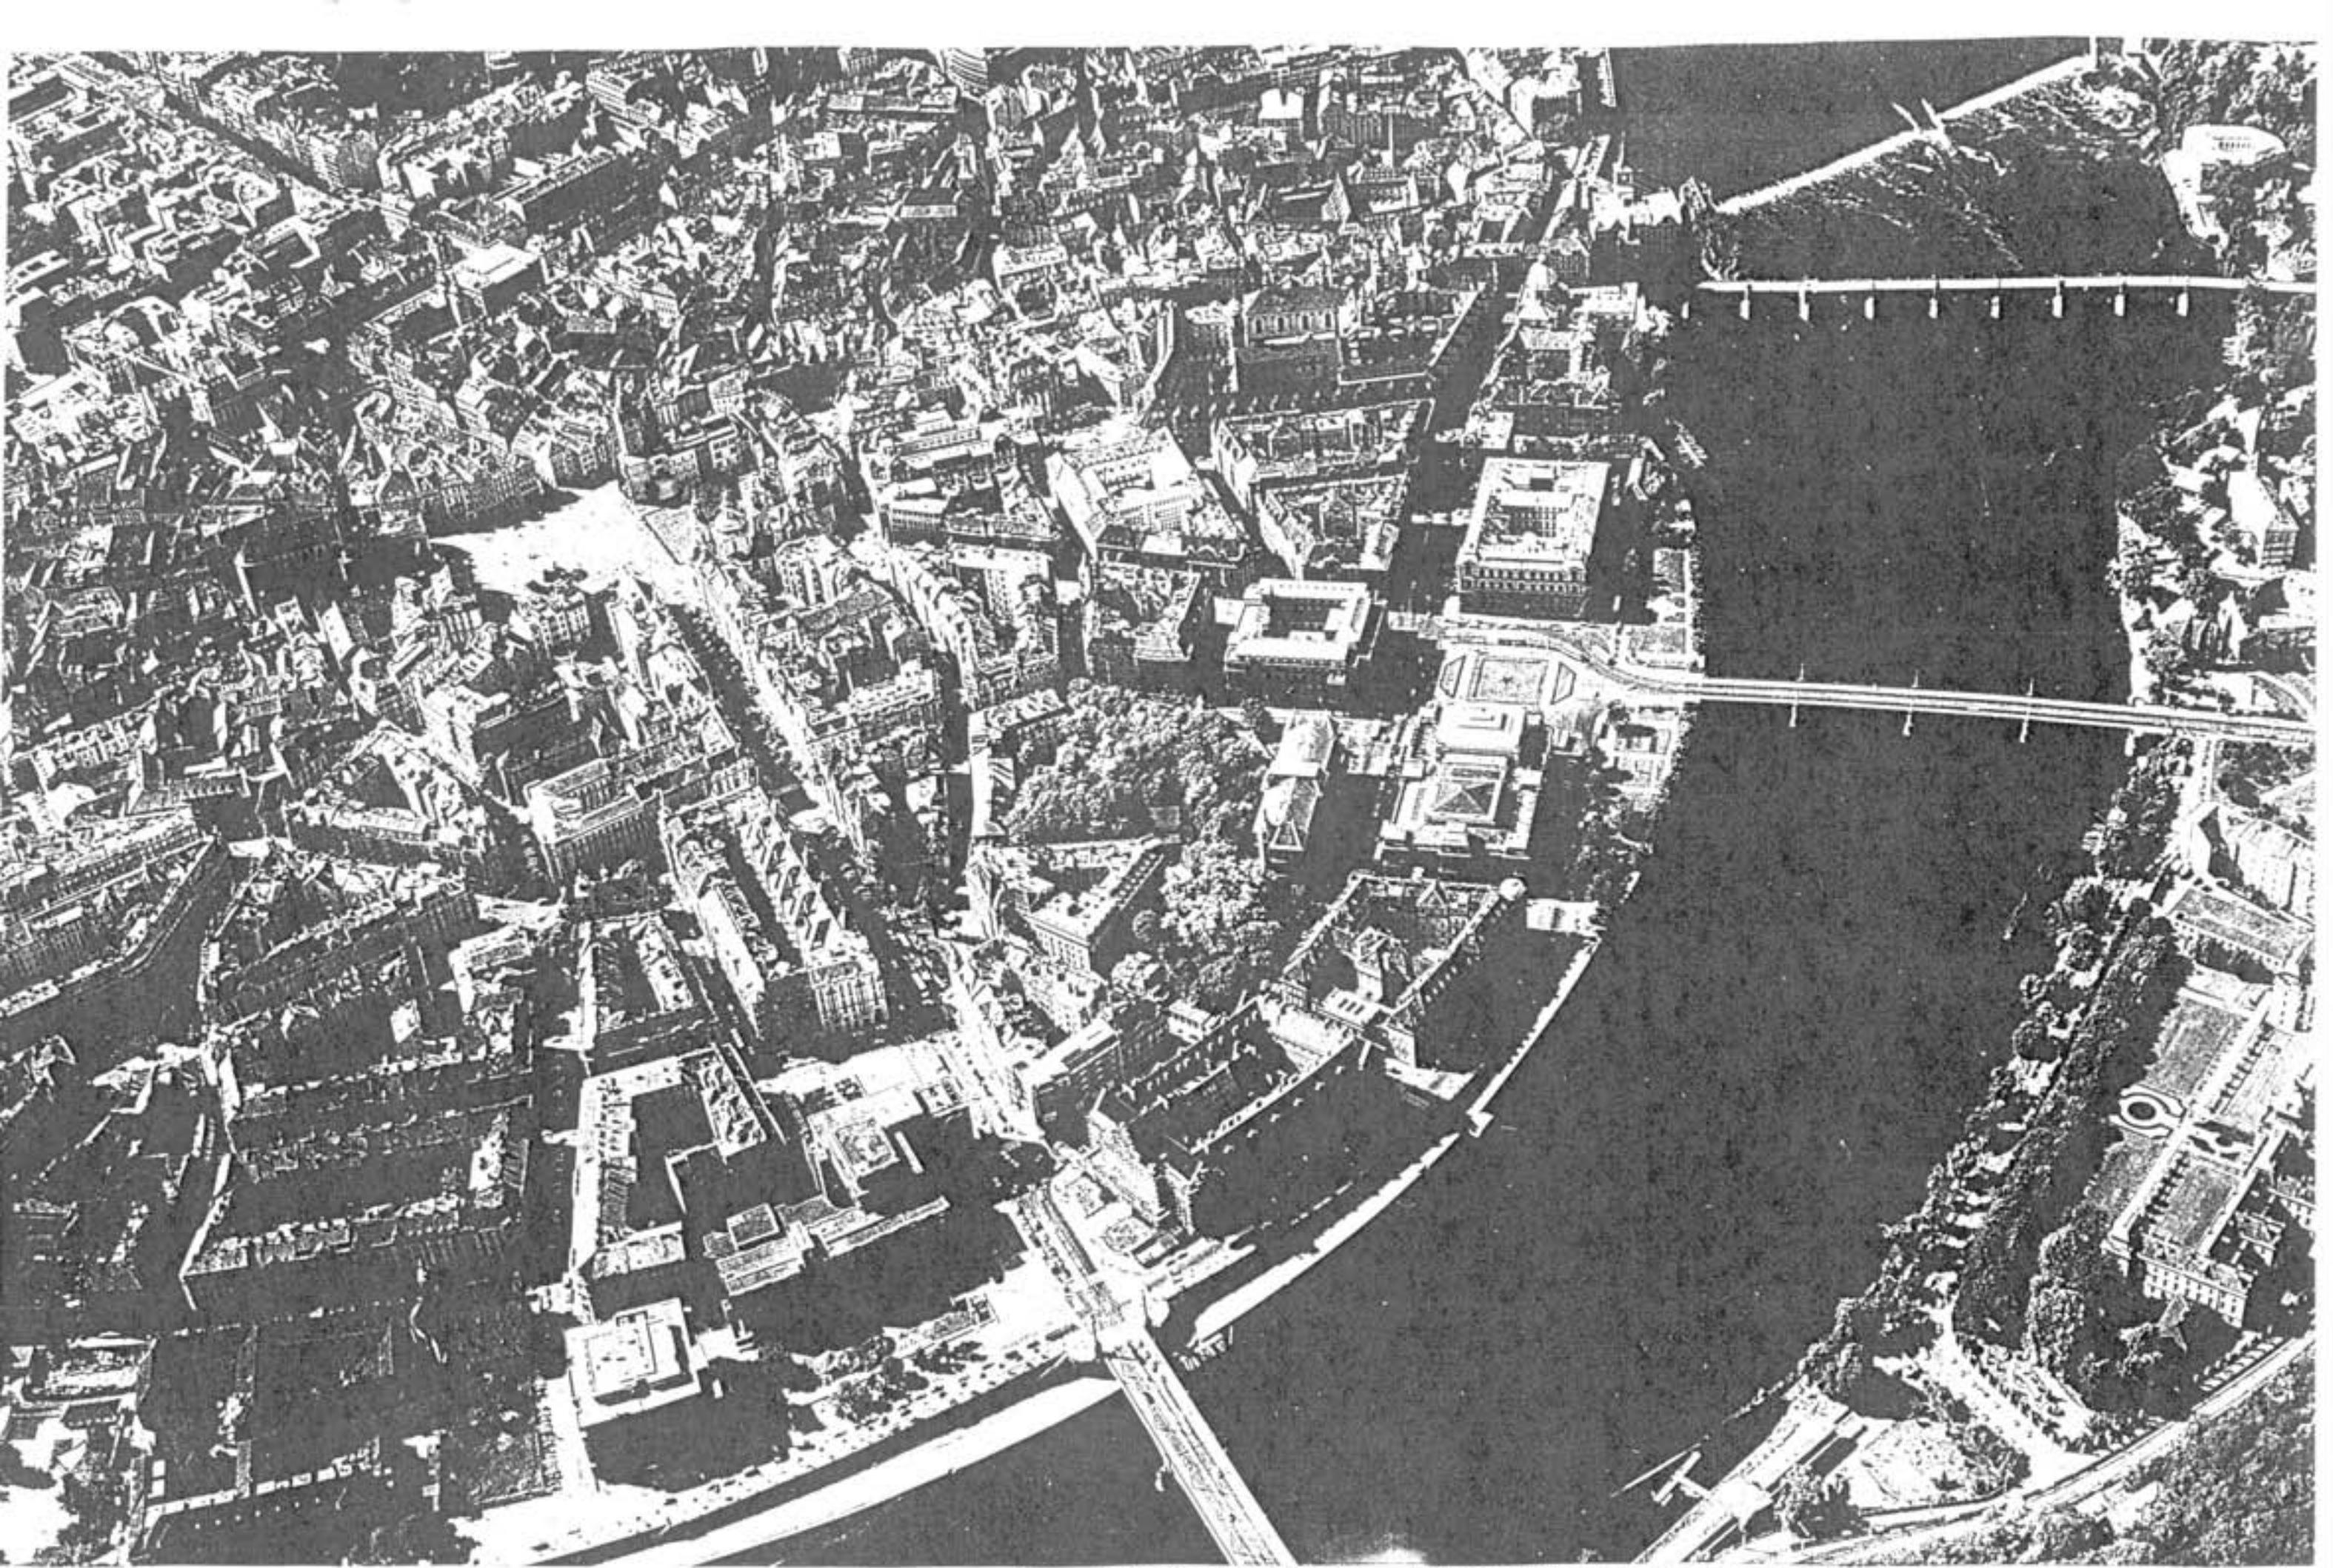

Stav. Letecký pohled od severu. Praha 1, Staré Město - Fakulty Právnická, Filozofická a další soubor budov UK.

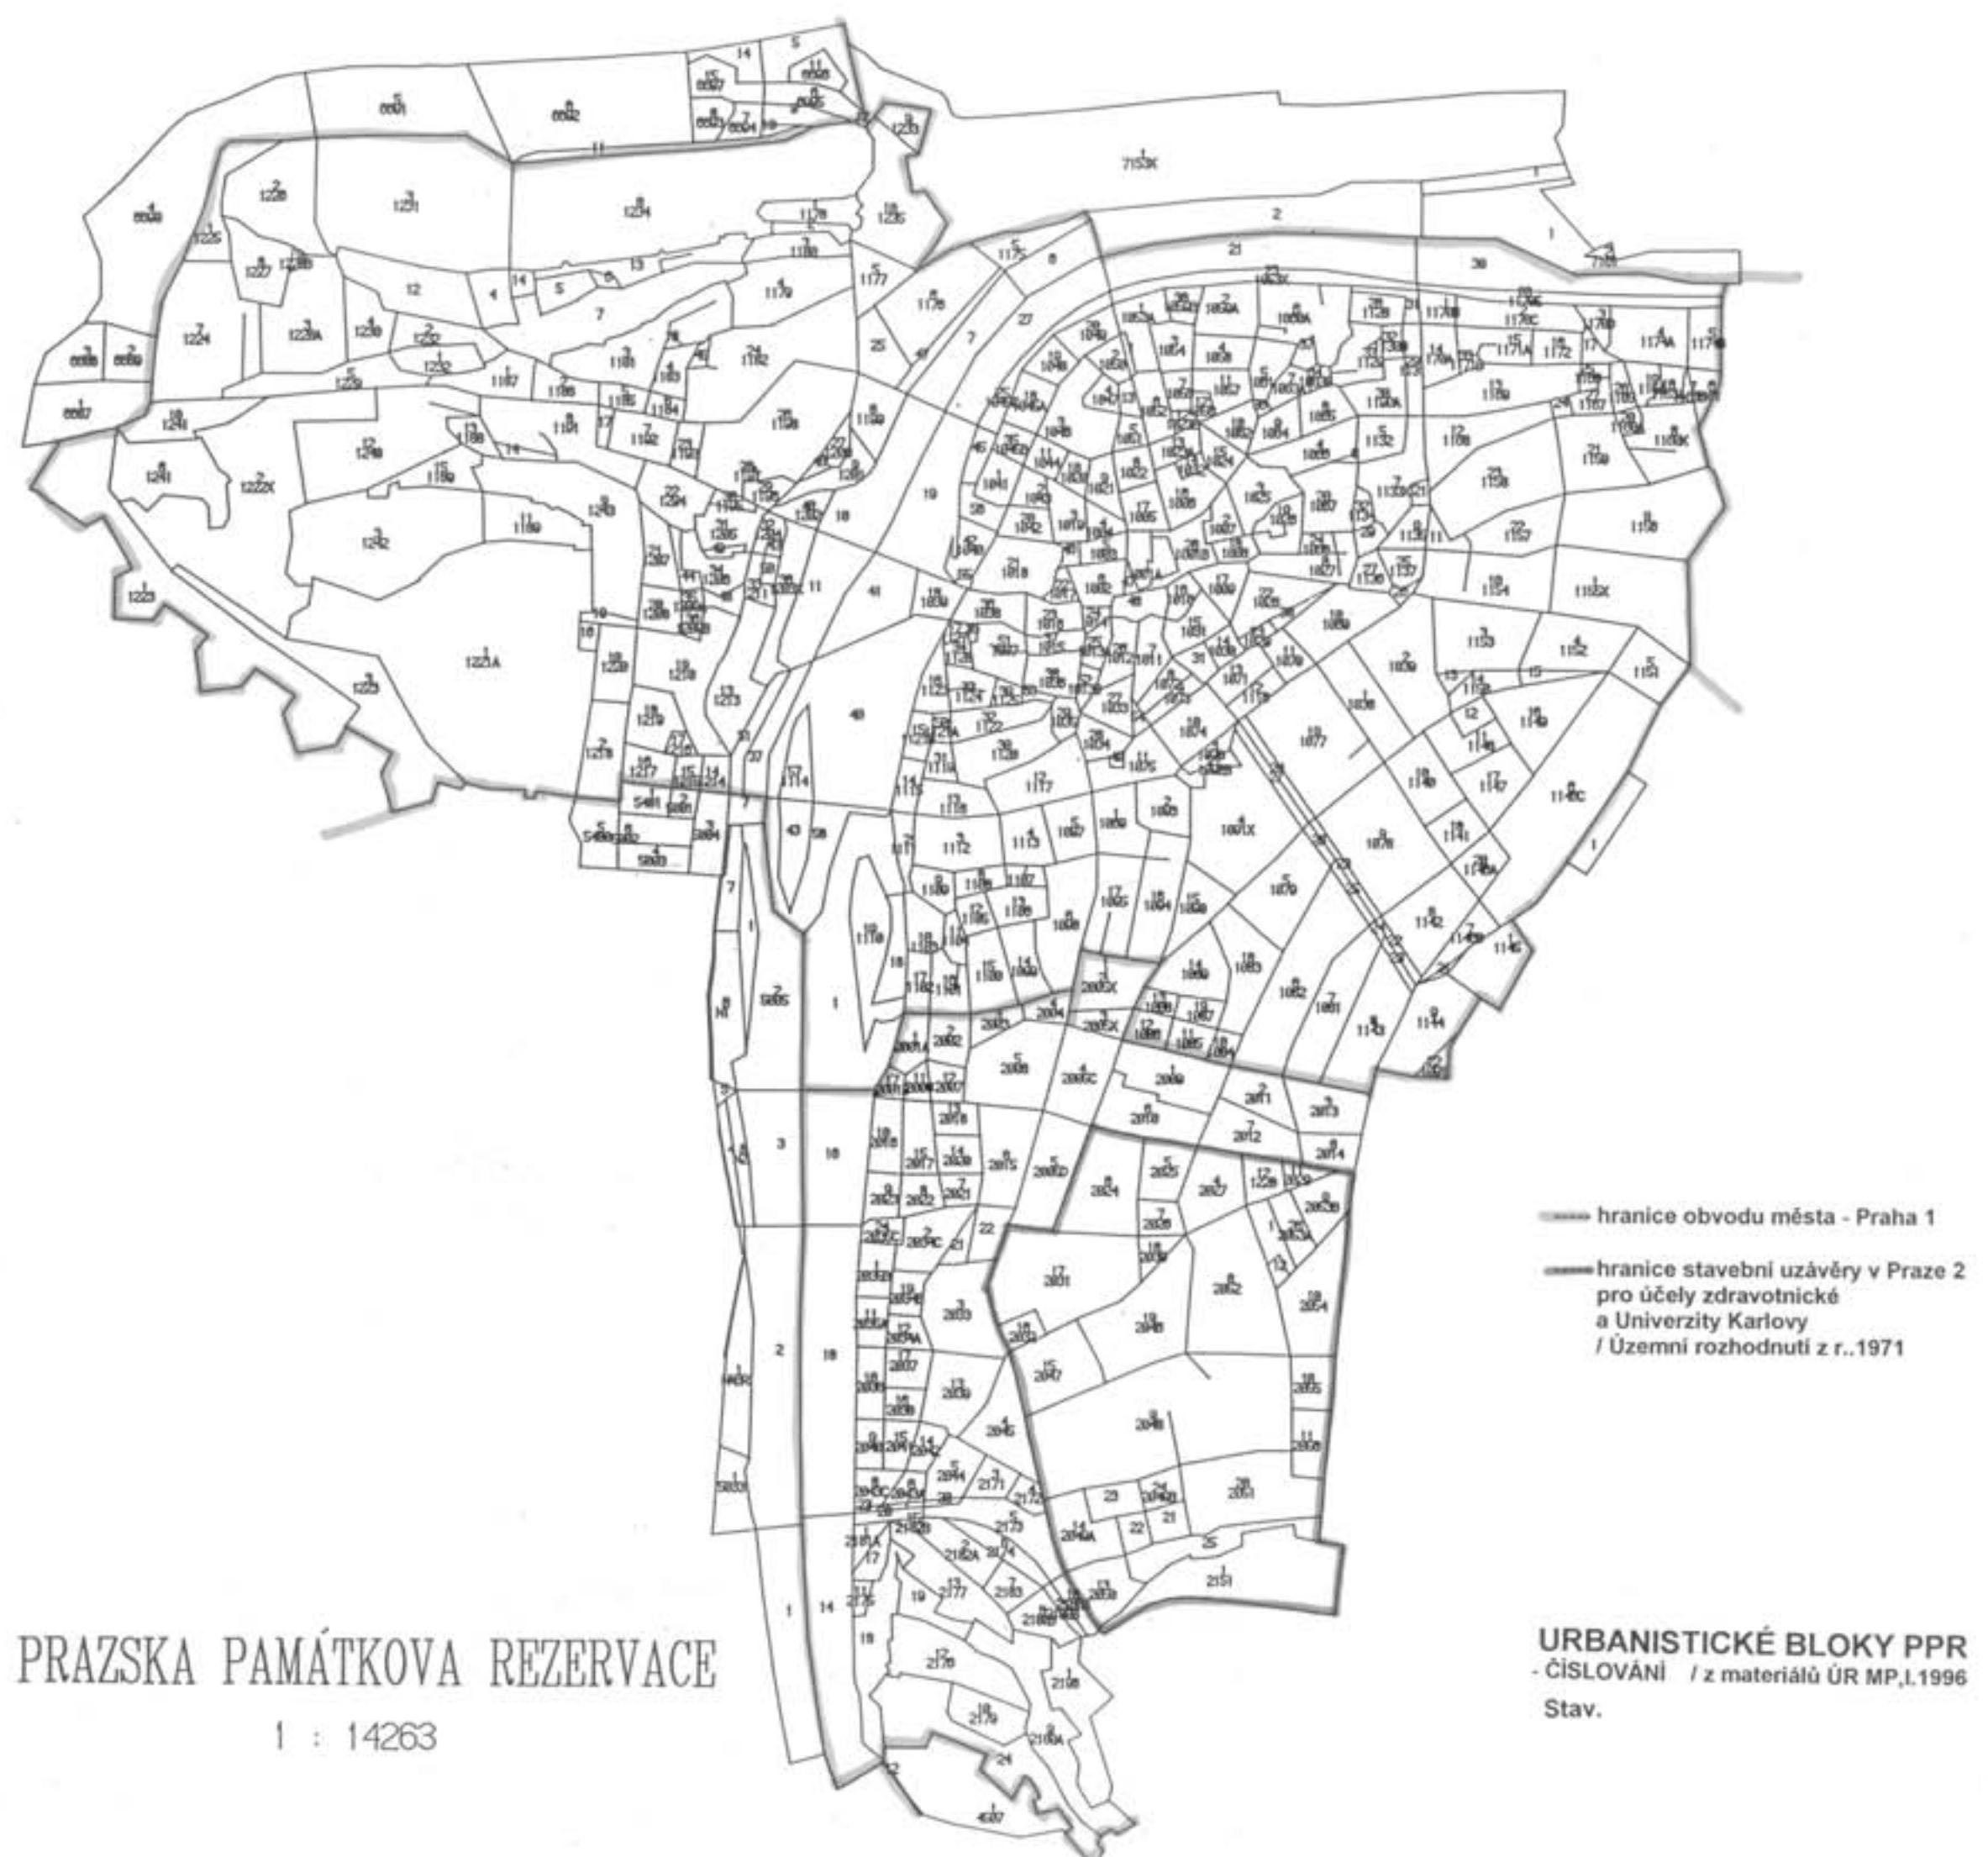

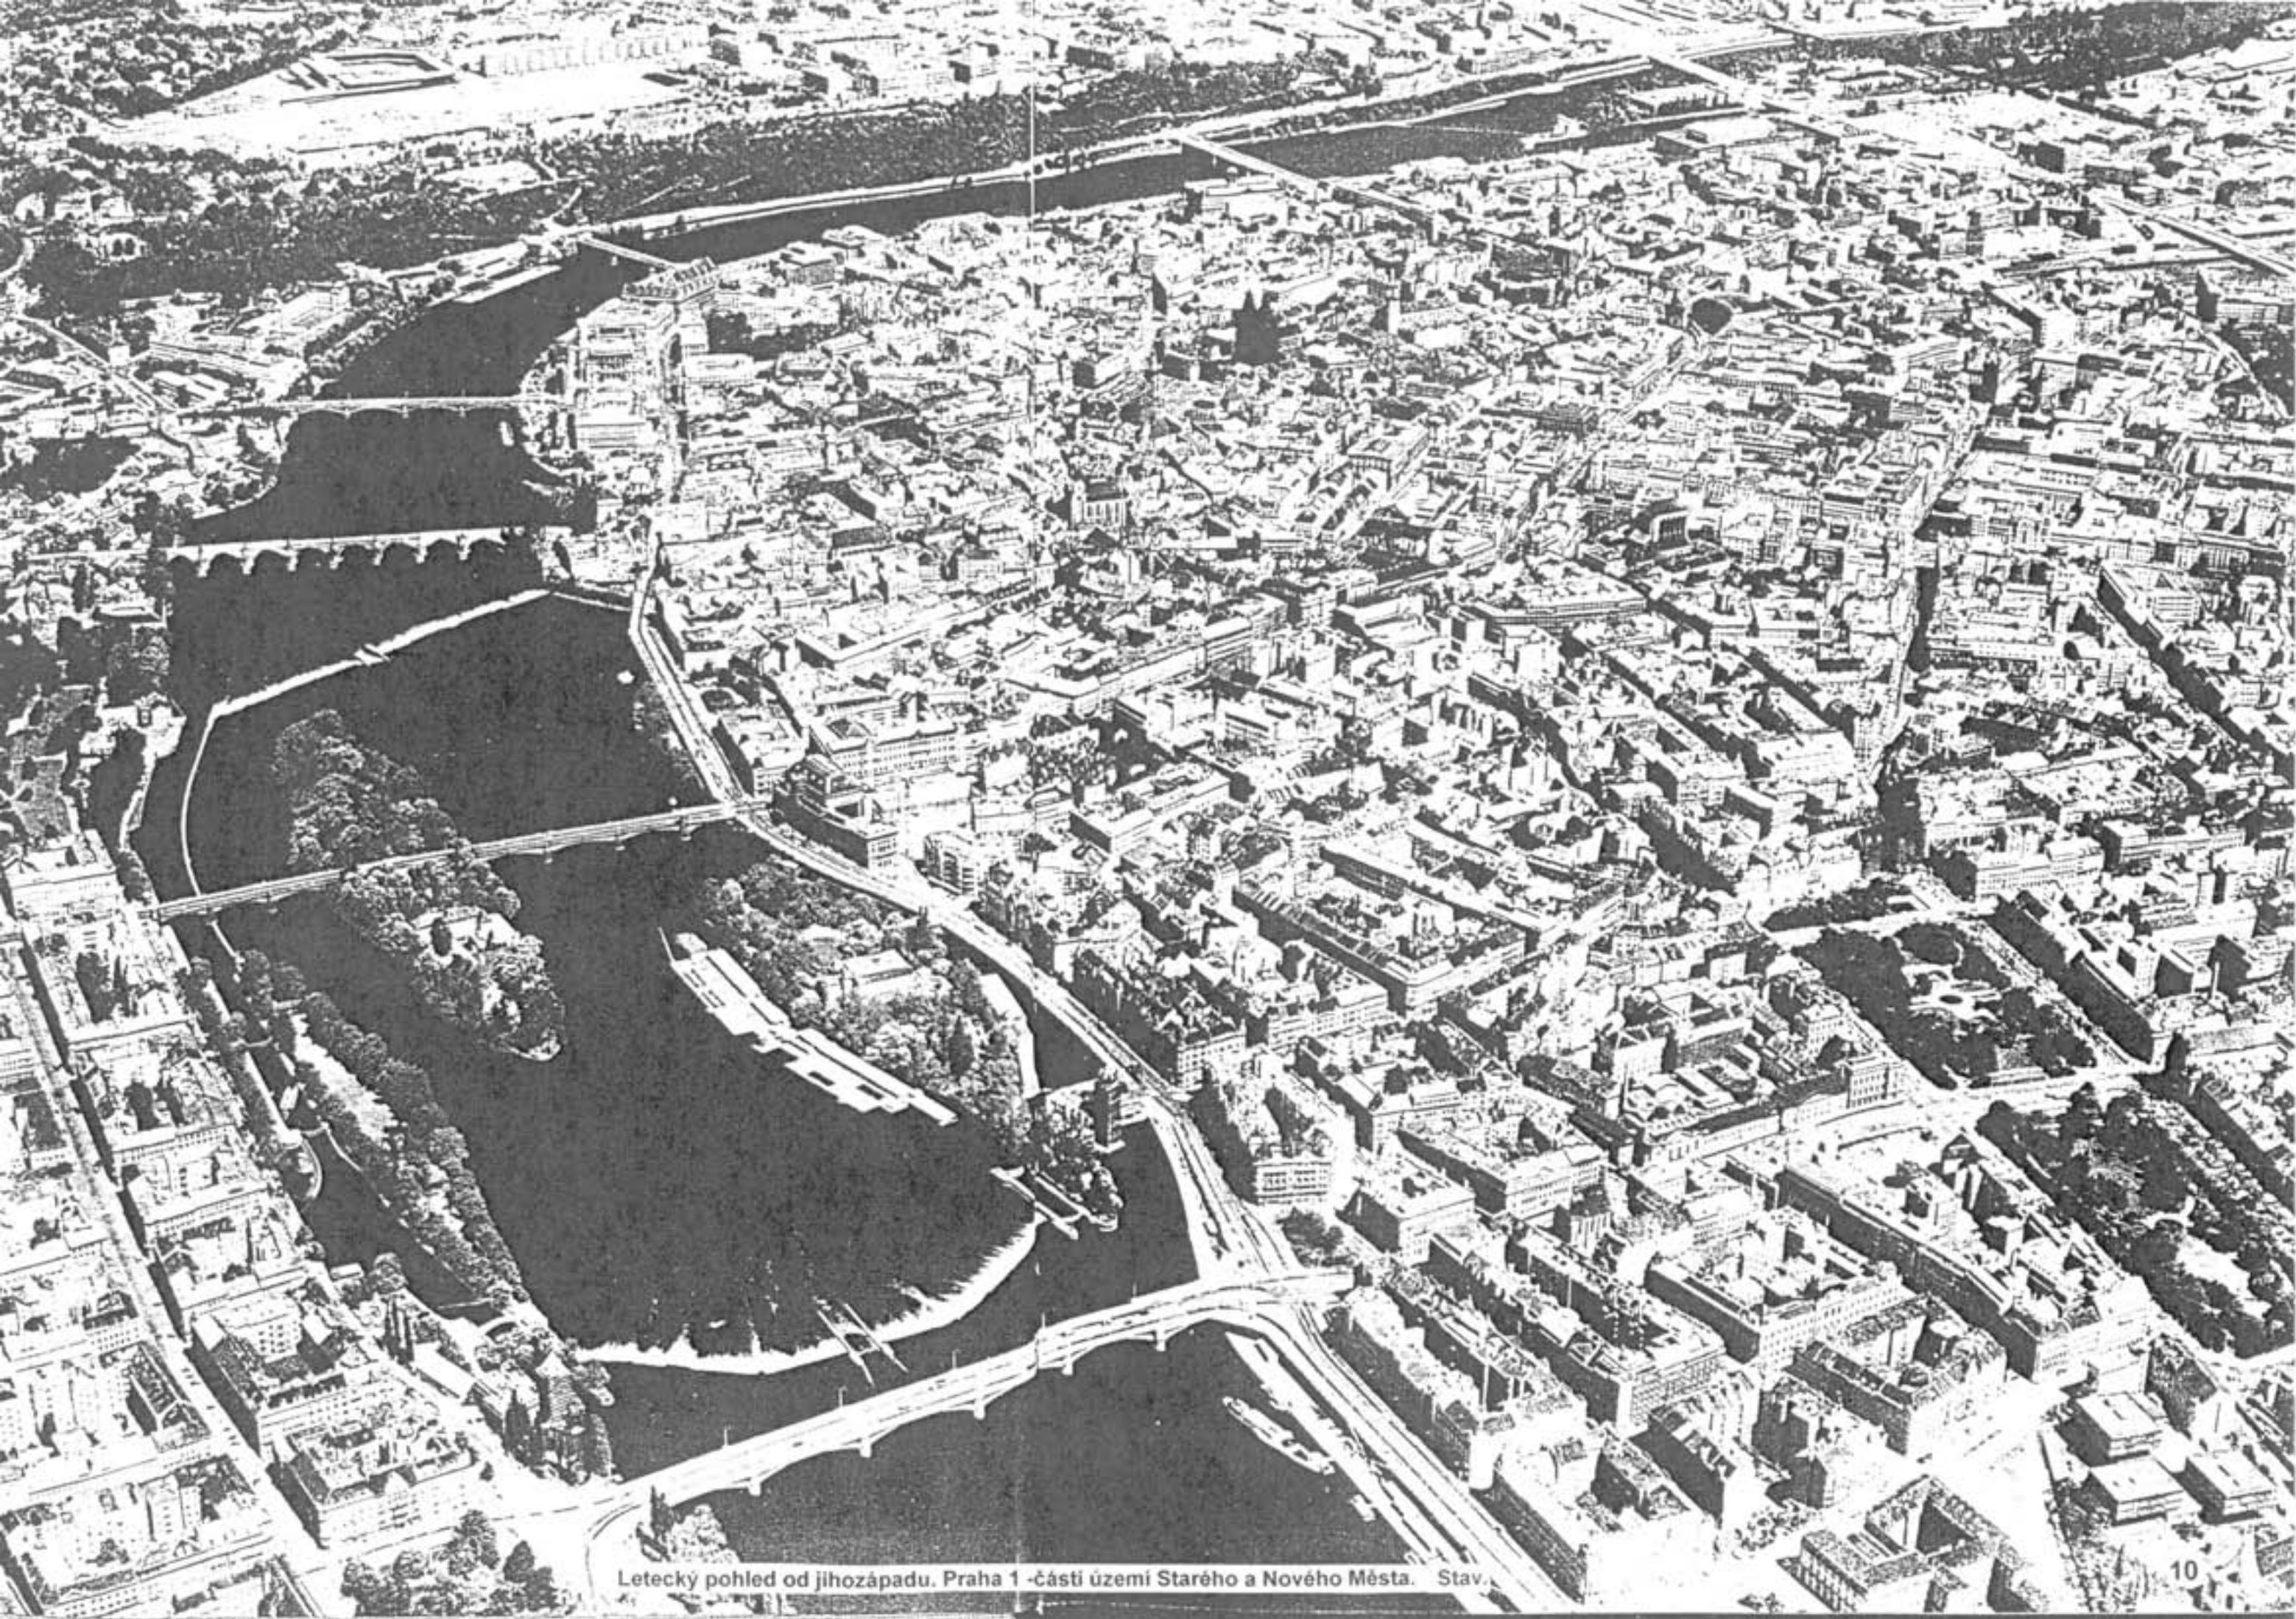

Letecký pohled od jihozápadu. Praha 1 - části území Starého a Nového Města. Stav.

STÁVAJÍCÍ OBJEKTY UŽÍVANÉ UK V PRAZE 1

11.1 SEZNAM OBJEKTŮ 11.2 SITUACE 1:10 000

PRAHA 1

ZÁJMOVÁ ÚZEMÍ PRO ROZVOJ UK V PRAZE /GRAFICKÁ ČÁST
GENEREL UNIVERZITY KARLOVY

STÁVAJÍCÍ OBJEKTY UŽÍVANÉ UK

UNIVERZITA KARLOVA / GENEREL 1994

PRAHA 1STABILIZOVANÉ OBJEKTY
NÁJEM,OBJEKTY NESTABILIZOVANÉ*

PŘEVAŽUJÍCÍ FUNKCE: VÝUKA, VĚDA-VÝZKUM, ADMIN.,PROVOZ				V+VV+H
číslo obj. UK	adresa objektu - název ulice č.o/c.p.	objekt ve správě / užívá	další uživatelé - poznámka :	
FAKULTY UK				
1 FILOZOFICKÁ FAKULTA				
1.1 P1,Nám.J.Palacha 2/1	- FF+dékanát	FF	obj.vyžad.modernizaci	
1.2 P1,Hybernská 3/1036	-Šporkův palác	FF	obj.vyžad.kompl.rekonstr.	
2 PRÁVNICKÁ FAKULTA				
2.1 P1,Nám.Curieových 7/901	- PF+dékanát =M 7	UK/ PF	+Menza M7,+Tělocvična +KAROLINUM-vyd.UK-tiskárna	
3 PEDAGOGICKÁ FAKULTA				
3.1 P1,M.D.Rettigové 4/47	- PedF+dékanát	UK/ PedF	+ÚK/SVI UK +Tělocvična	
3.3 P1,Celetná 13/597	-Carreto Milesimovský palác	PedF/	+ÚK/SVI UK	
3.4 P1,Myslíkova 7/208		PedF		
3.6 P1,Příčná 2/658		/PedF	nestabilní nájem*	
4 FAKULTA SOCIÁLNÍCH VĚD				
4.1 P1,Smetanova nábřeží 6/996 ,Hollar	-FSV+dékanát	UK /FSV		
4.6 P1,Pařížská 11		/FSV	nestabilní nájem*	
4.7 P1,Pařížská 9		/FSV	nestabilní nájem*	
4.8 P1,Karoliny Světlé 17		/FSV	nestabilní nájem*	
4.10 P1,Národní 25		/FSV	nestabilní nájem*	
4.11 P1, Národní 18		/FSV	nestabilní nájem*	
4.12 P1, Loretánské nám.5		/FSV	nestabilní nájem*	
9 MATEMATICKO FYZIKÁLNÍ FAKULTA				
9.3 P1, Malostranské náměstí 2 /25		UK /MFF		
10 FAKULTA TĚLESNÉ VÝCHOVY A SPORTU				
10.2 P1, Nosticova 4 /468	-Nosticova jizdárna	FTVS	Sport.hala-havarij.stav,rek.r.2001	
10.3 P1, Újezd 40 /450	Tyršův dům/Michnův palác	/FTVS	2 Tělocvičny,plav.baz.,aj.	
12 EVANGELICKÁ TEOLOGICKÁ FAKULTA				
12.1 P1, Jungmannova 9 /22	-ETFdočasné	ČbCE /ETF	nestabilní nájem do r.1995*	
12.2 P1, V Jirchářích 13 /153-Seminář ETF/kolej,menza		ČbCE /ETF	nestabilní nájem*	
12.3 P1, Černá 9 /646	- ETF+dékanát	ČbCE /ETF	dlouhodobý nájem po gen.rek.obj. r.1995	
Budova Českobratrské církve evangelické				

PŘEVAŽUJÍCÍ FUNKCE: VÝUKA, VĚDA-VÝZKUM, ADMIN.,PROVOZ				V+VV+H
číslo obj. UK	adresa objektu - název ulice č.o/c.p.	objekt ve správě / užívá	další uživatelé - poznámka :	

REKTORÁT , SPOLEČNÉ SOUČÁSTI UK**AREÁL UK OVOCNÝ TRH / OBJEKTY č. R.1 -R.18**


R. 1 P1,Ovocný trh 5/541	-Rektorské křídlo	RUK	
R. 2 P1,Ovocný trh 5/541	-Věžní objekt	RUK	
R. 3 P1,Ovocný trh 3,Železná 9/541	-KAROLINUM	RUK	+ÚVT,SBZ,KAROLINUM-vyd.
R. 4 P1,Kamzíkova 4 /542		RUK/	+výdej jidel pro RUK-40 míst
R. 5 P1,Ovocný trh 5/560	-Archiv	RUK	+UDA UK
R. 6 P1,Celetná 16 /560	-Stockhaus	RUK/	+ubyt.RUK
R. 7 P1,Ovocný trh 5/560	-Stockhaus	RUK	
R. 8 P1,Celetná 18 /561	-Jeřábkův dům	RUK/	+FF,požádáno o navrácení*
R. 9 P1,Celetná 18 /561	-Jeřábkův dům ,dvor.křídlo	RUK/	+FSV,požádáno o navrácení*
R.10 P1,Celetná 20 /562	-BUQUOY	RUK/	+FF,FSV, CTS UK
R.11 P1,Ovocný trh 7/562	-BUQUOY	RUK/	+FF,FSV
R.12 P1,Ovocný trh 7/562	-BUQUOY -vých.křídlo	RUK	
R.13 P1,Ovocný trh 7/562	-BUQUOY -záp.křídlo	RUK	
R.14 P1,Celetná 22 /563	-Stará Astone	RUK/	+FF,požádáno o navrácení*
R.15 P1,Ovocný trh 9/563	-Nová Astorie	RUK/	+FF,FSV
R.16 P1,Celetná 24 /564	-Betlém	RUK	
R.17 P1,Celetná 14 /559	-Opitz	RUK	
R.18 P1,Celetná 14 /559	-Opitz ,dvor.křídlo	RUK	
R.19 P1,Opletalova 26/ 1606		RUK/	+KTV,2 Tělocvičny/ přípr.rek.
R.20 P1,Senovážné náměstí 26/ 871		RUK/	+EIS UK, PedF aj.uživ.
V3.2 P1,Jiřská 1-Husova 4 /352		AV ČR/	+CTS UK,společ.prac.AV
V4.1 P1,Kaprova 14 /42		/	+EIS UK ,výpověď z nájmu*
V7 P1,Politických vězňů 7 /936		AV ČR/	+CERGE UK-nájem u AV*
V9 P1,Školská 13		Školská správa Praha 1/	+ IPC UK v nájmu*
V10.1 P1,Jindřišská 29 /694		/	+ÚJOP UK-freditelství v nájmu*


PŘEVAŽUJÍCÍ FUNKCE: UBYTOVÁNÍ -KOLEJE VE SPRÁVĚ UK**KOLEJE /K**


číslo obj. UK	název kolej	adresa objektu, ulice č.o/c.p.	kapacita lůžek	stav: stabilit.	celk./stud.	výhled:	poznámka :
K.1 ARNOŠTA Z PARDUBIC	-P1,Voršilská 1 /144		172 / 169	172			+Ústř.řed.KaM UK
=M.2							
K.4 JEDNOTA	-P1,Opletalova 38 /1663		414 / 400	414			+Tělocvična přípr.gen.rekon.
=M.5							
K.5 PETRSKÁ	-P1,Petrská 3 /1180		71 / 47	71			užívá HTF+CŽP UK

PŘEVAŽUJÍCÍ FUNKCE: STRAVOVÁNÍ -MENZY VE SPRÁVĚ UK**MENZY /M**

číslo obj. UK	název menzy	adresa objektu, ulice č.o/c.p.	kapacita hl.jidel	optimální /špička	poznámka :
M.2 =K.1 ARNOŠTA Z PARDUBIC	-P1,Voršilská 1 /144		428 / 600		
=K.4					
M.5 JEDNOTA	-P1,Opletalova 38 /1663		1700 / 2700		
=K.4					
M.7 =2.1 PRÁVNICKÁ	-P1, Nám.Curieových /obj.PF		1500		po gen.rekonstr.1995

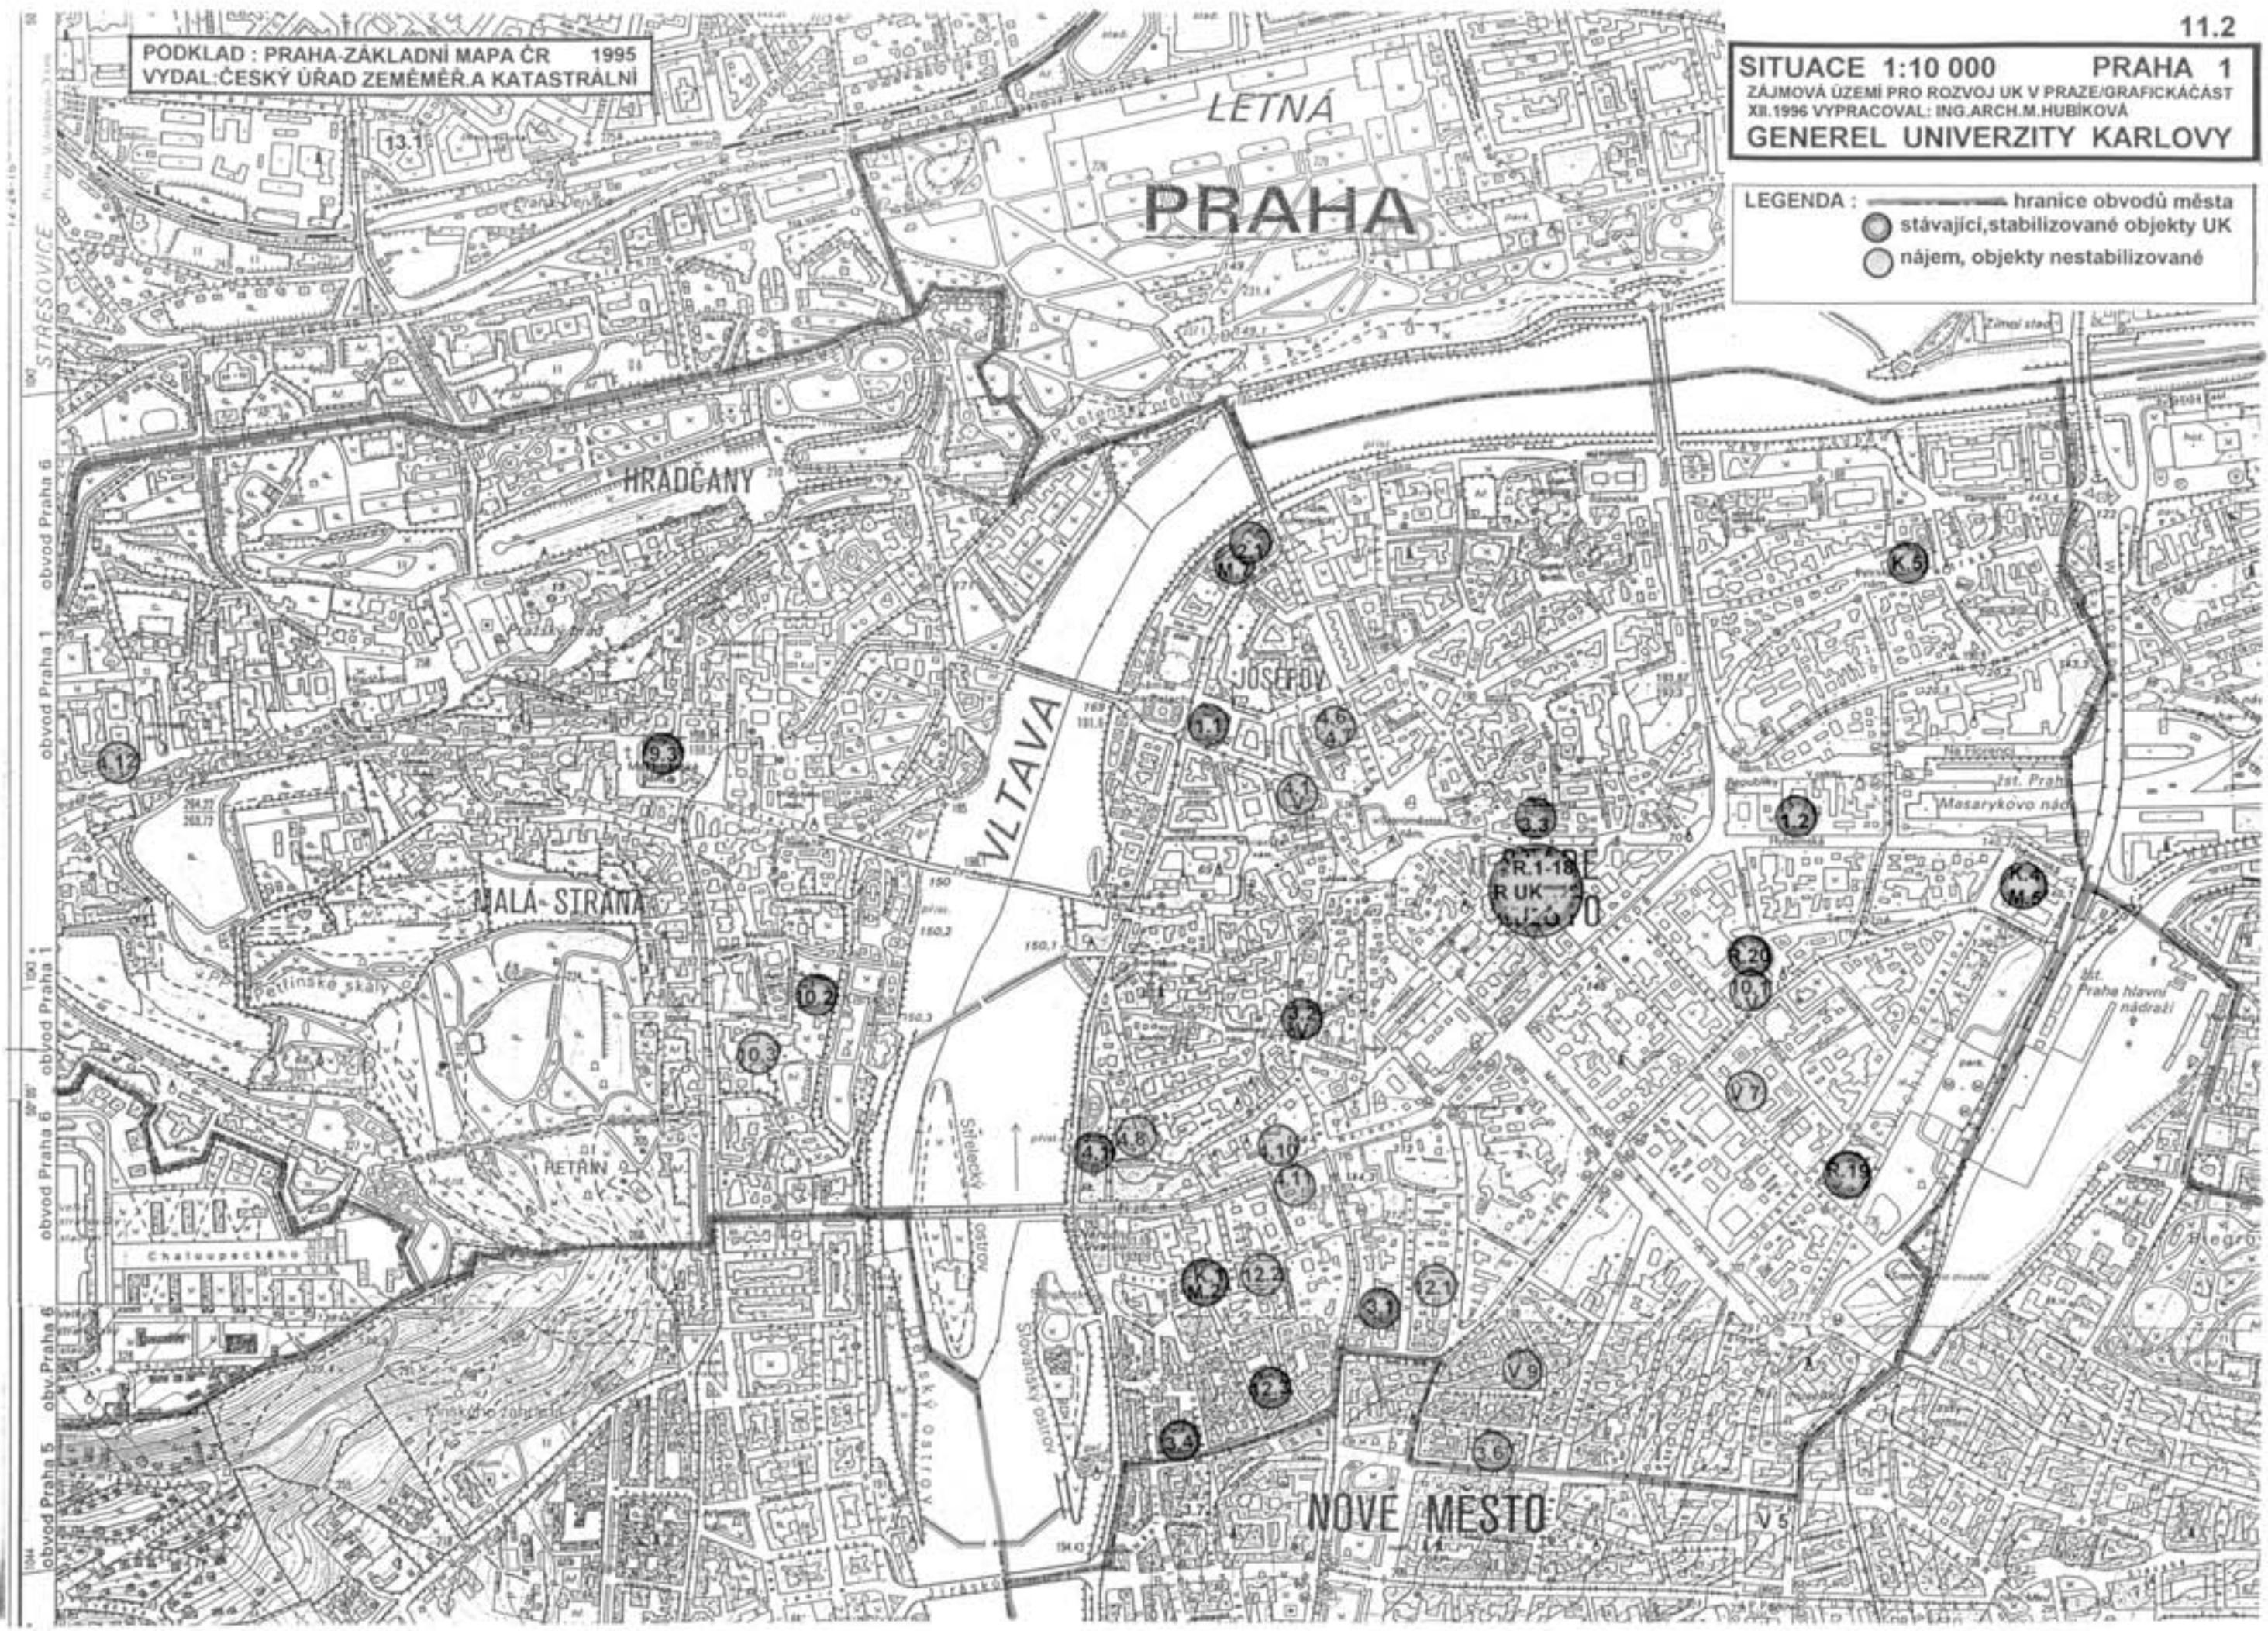

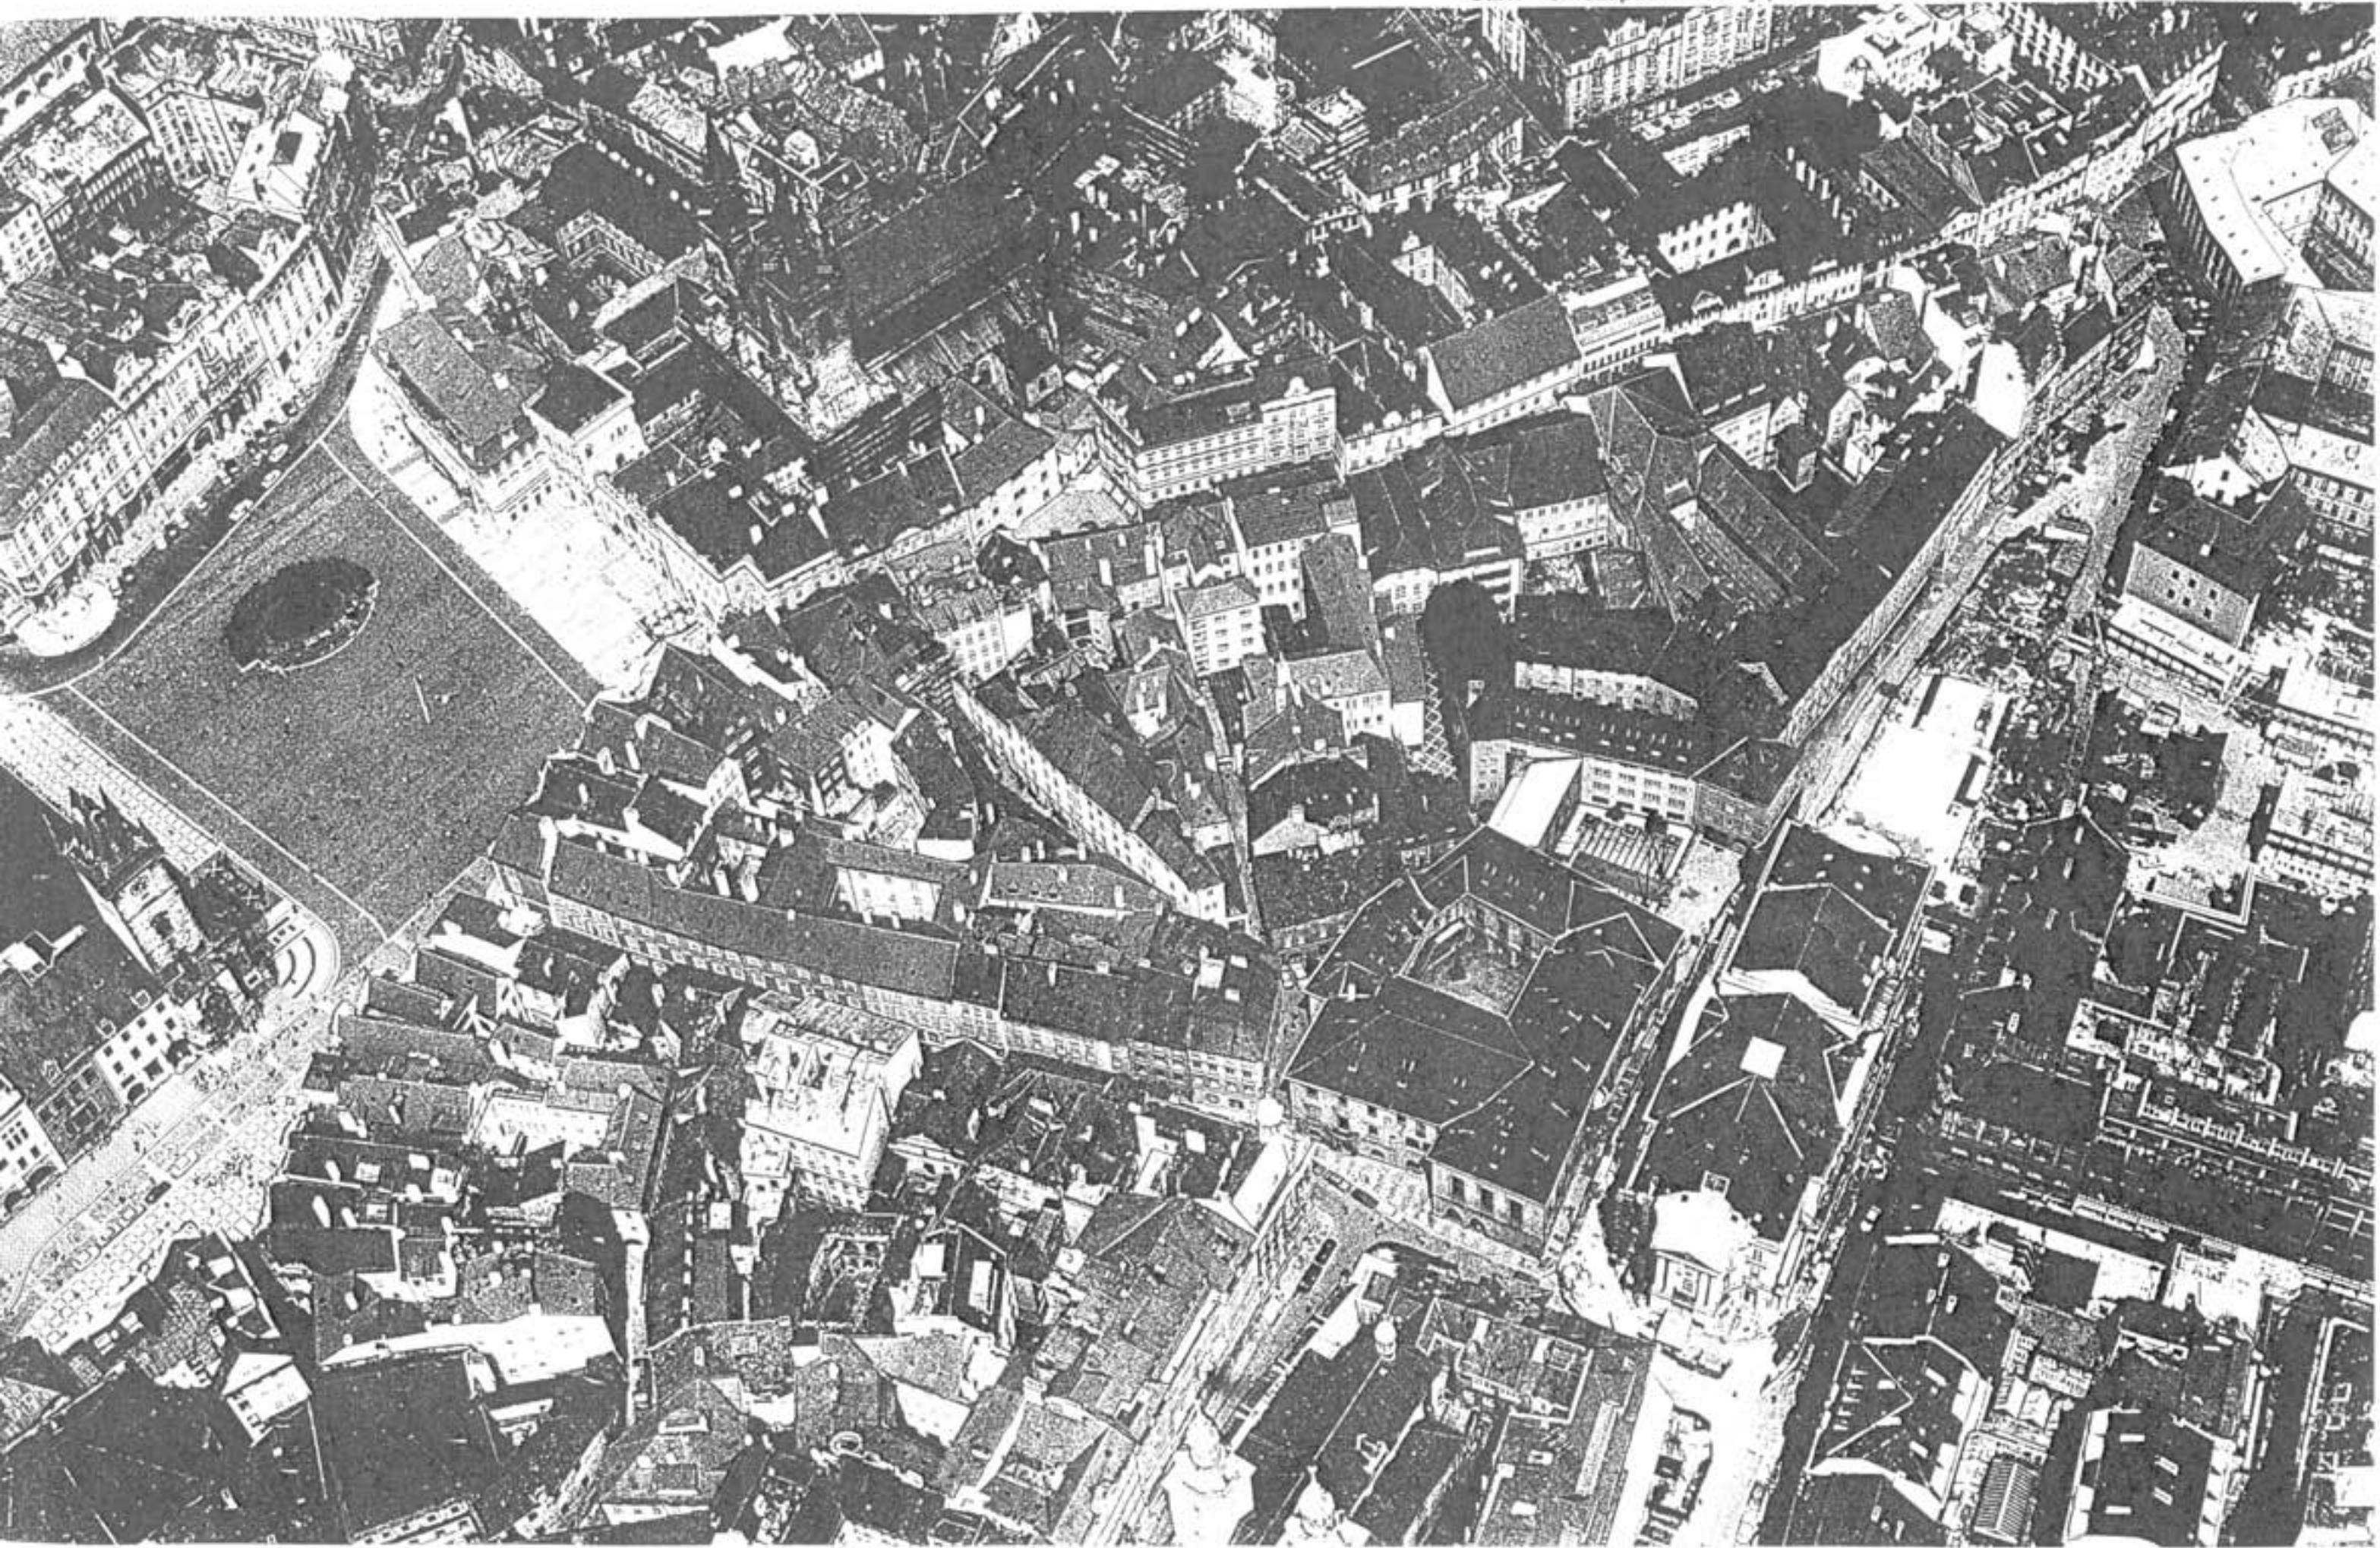

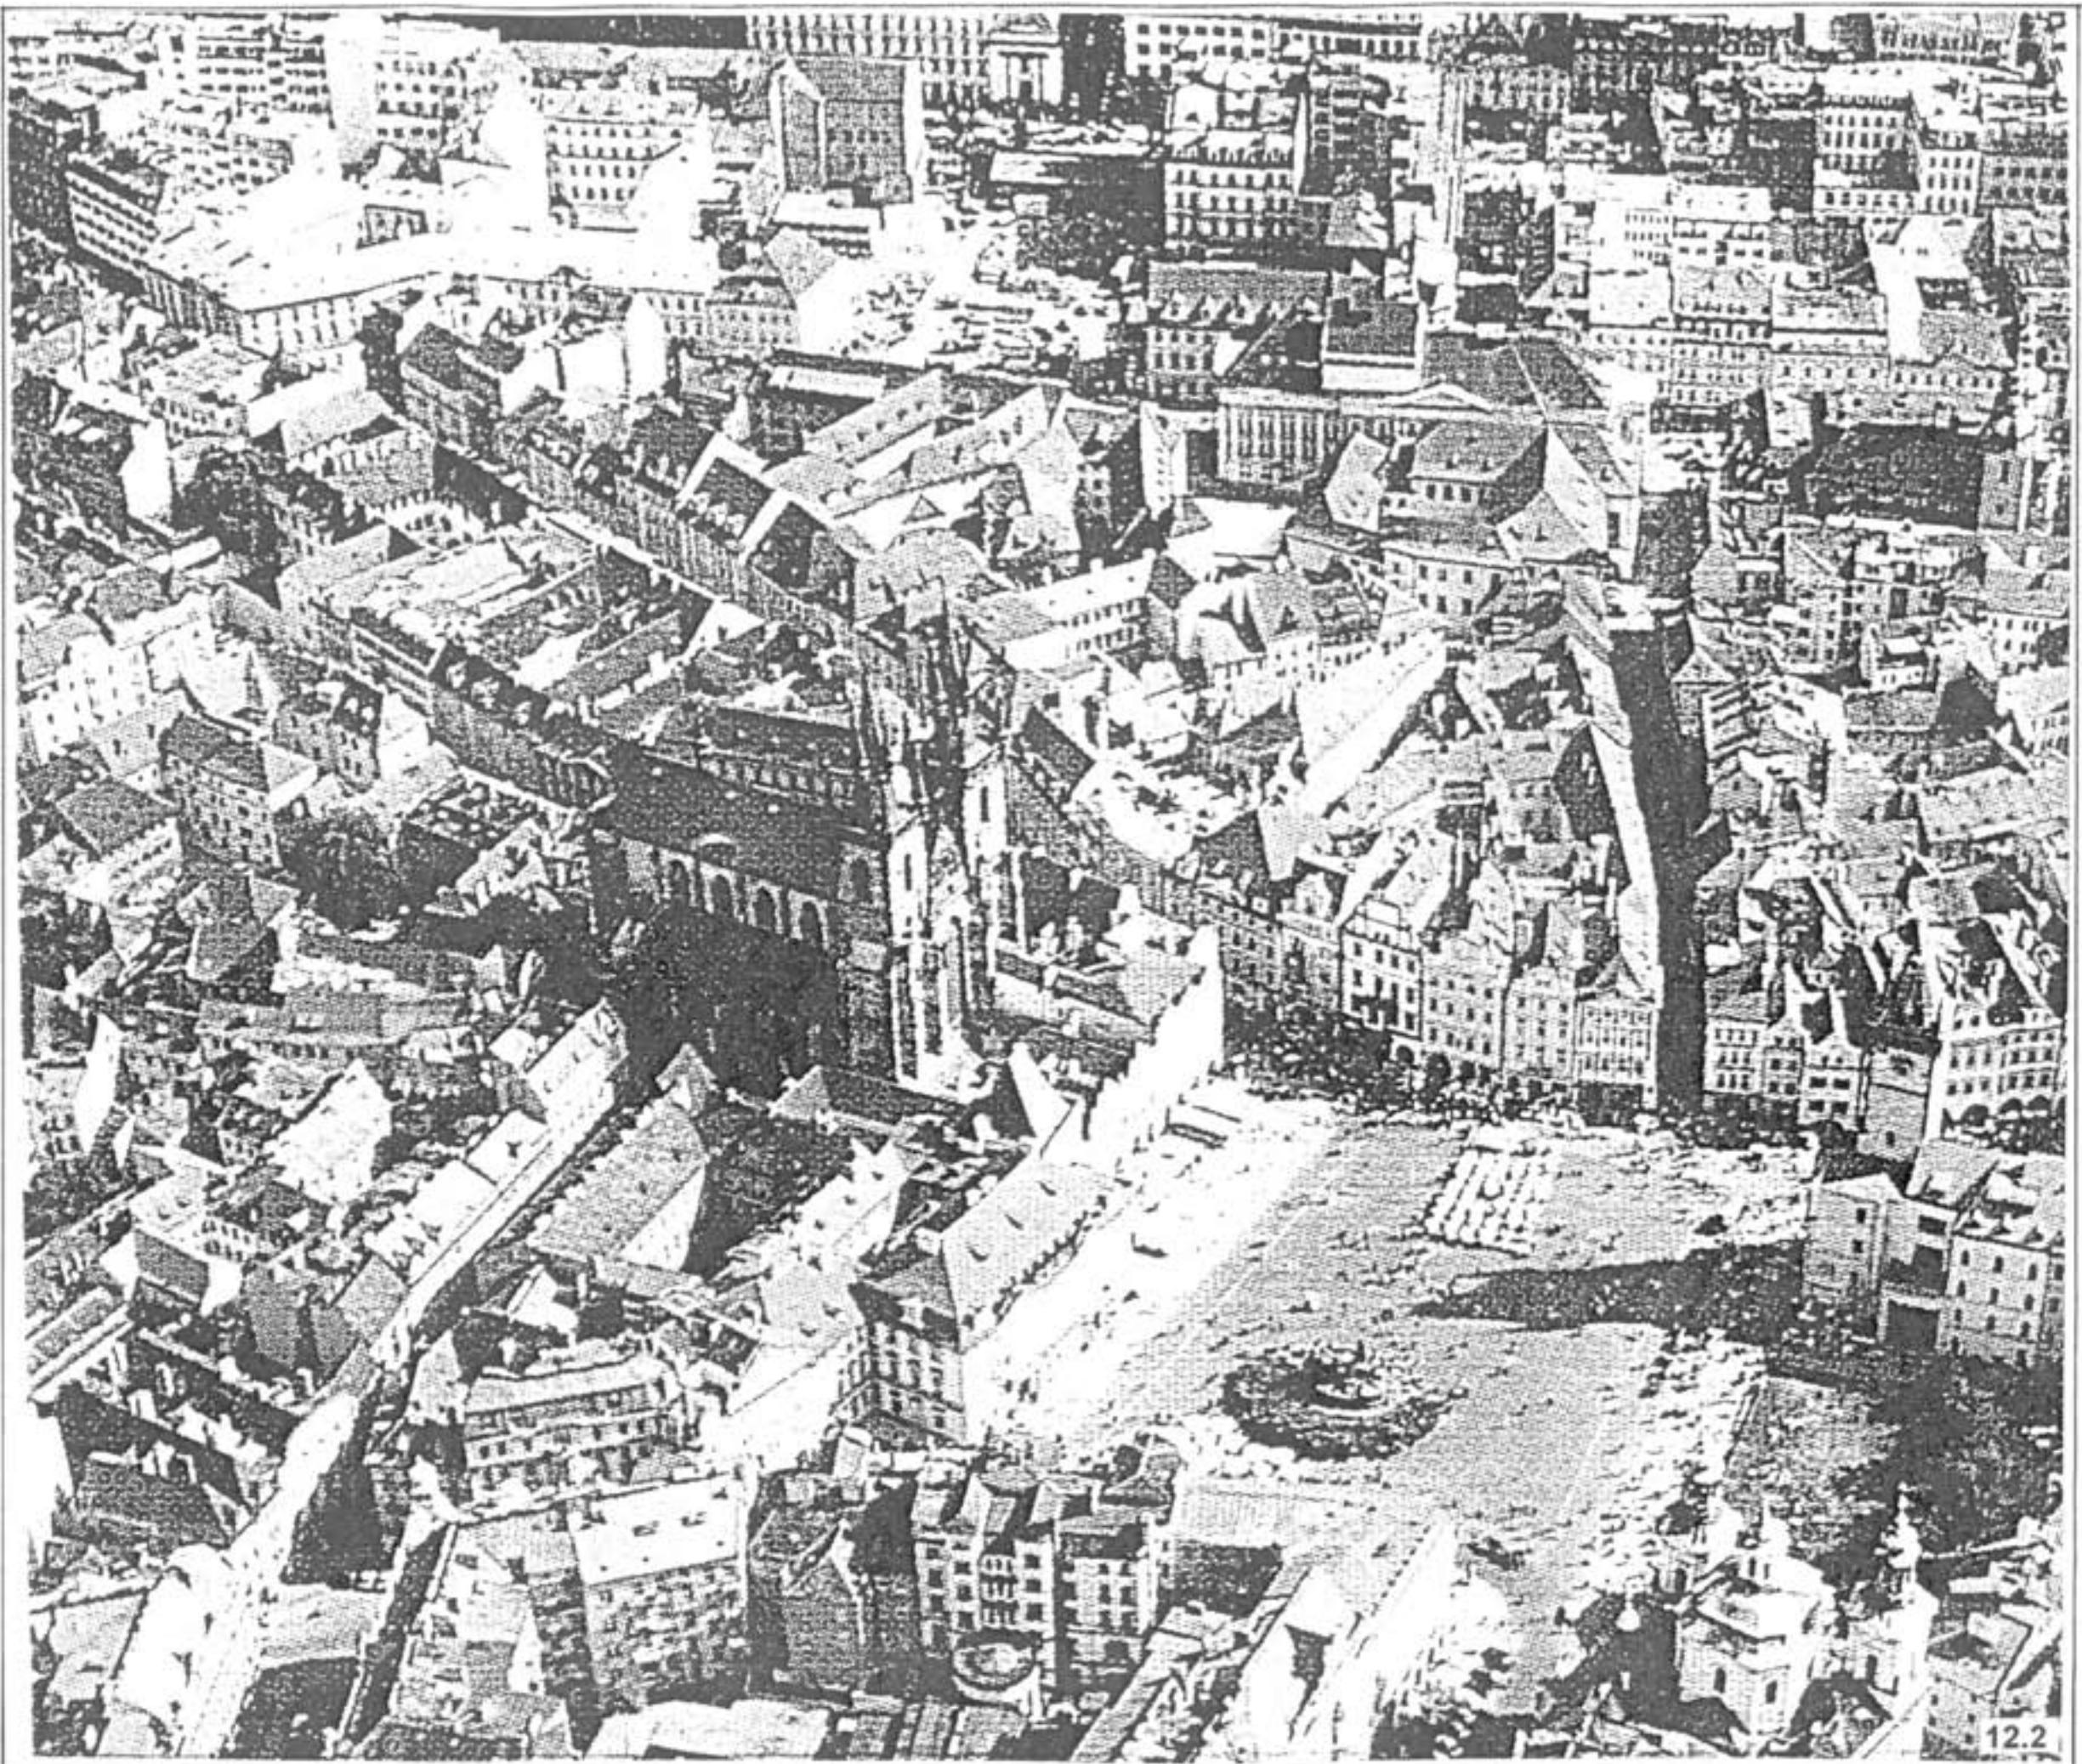

Letecký pohled
od severozápadu na
Staroměstské náměstí
a okoli v Praze 1
se sídly Rektorátu a
vrcholných odborných
pracovišť
Stav. Univerzity Karlovy