


① HOSPODÁŘSKÁ ČÁST
& HOTEL


1. PP

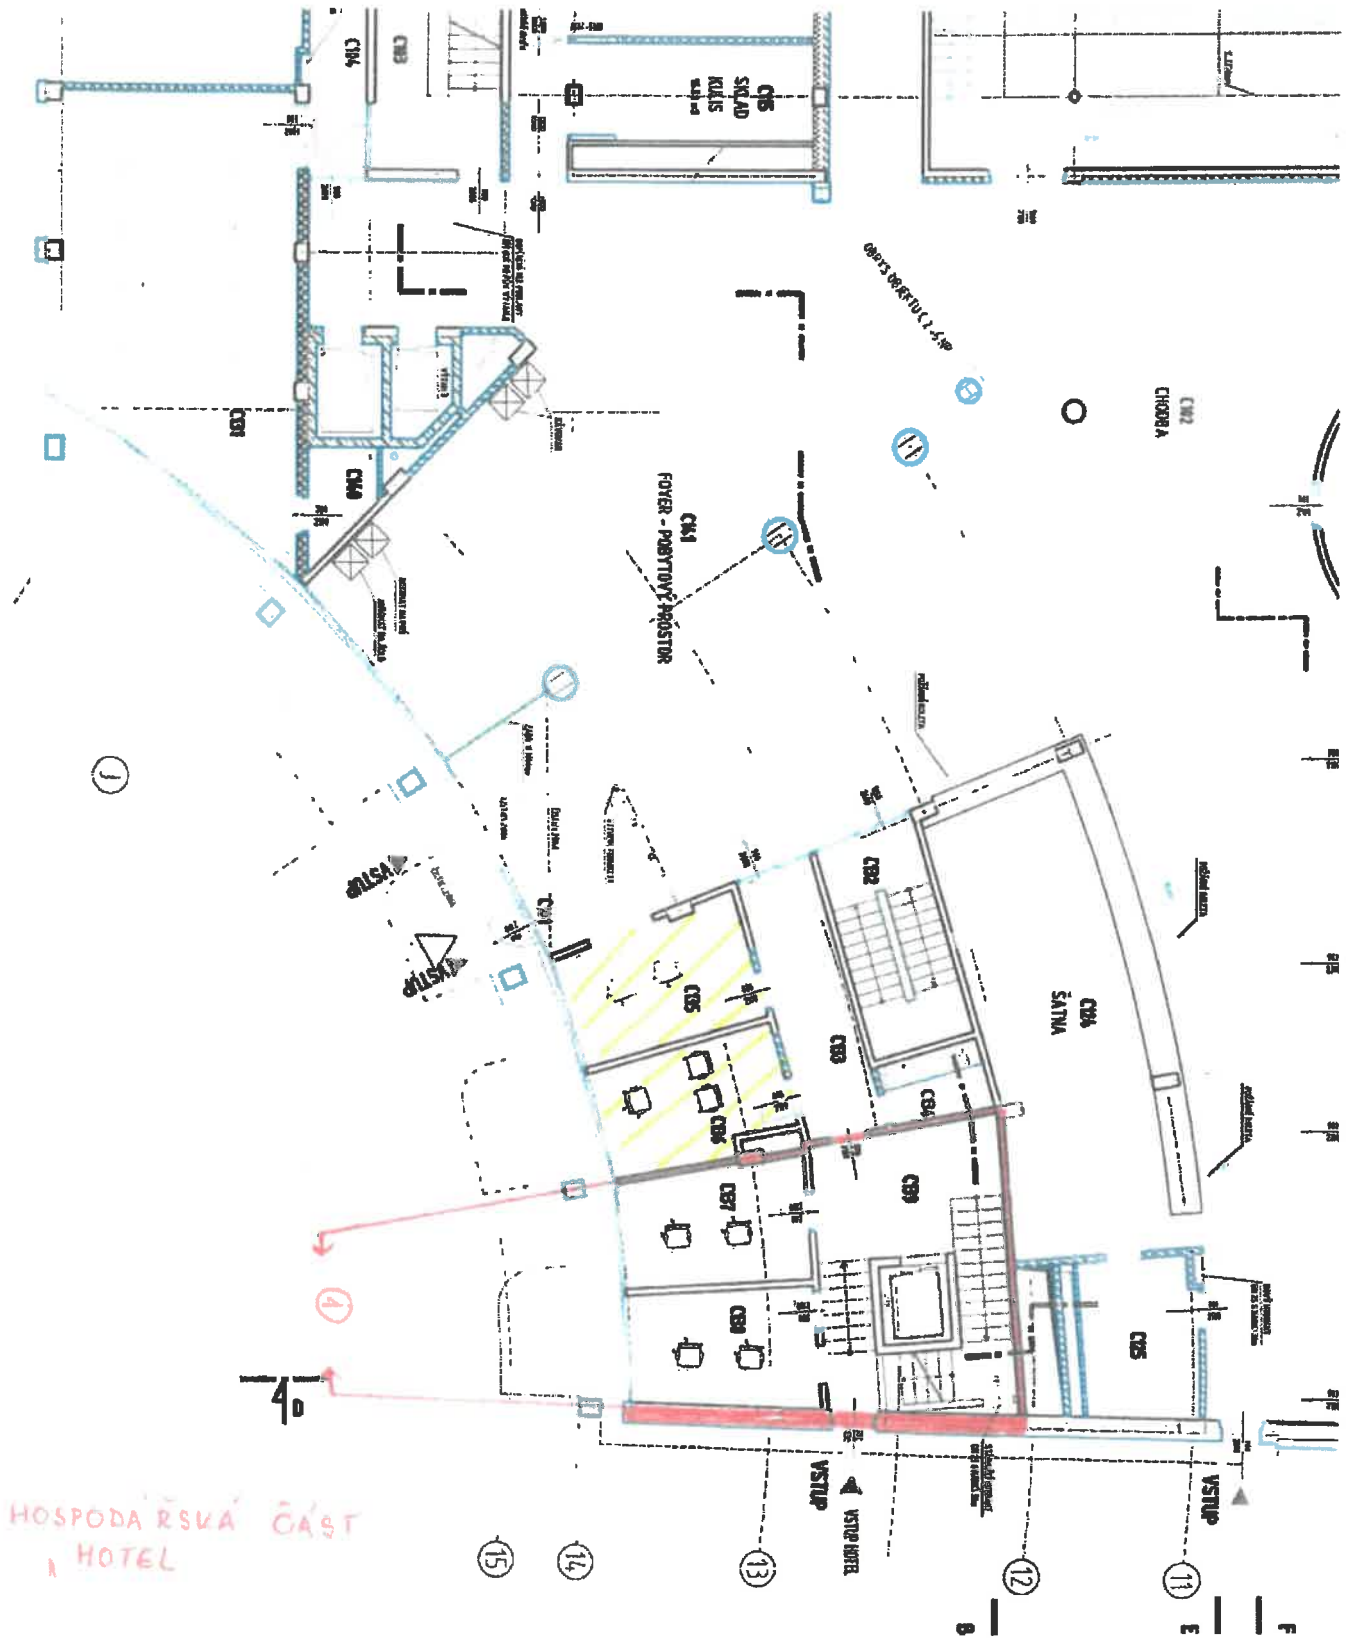

④ HOSPODÁRSKÁ ČASŤ
HOTEL

1. NP

 miestnosť C 135 a C 136

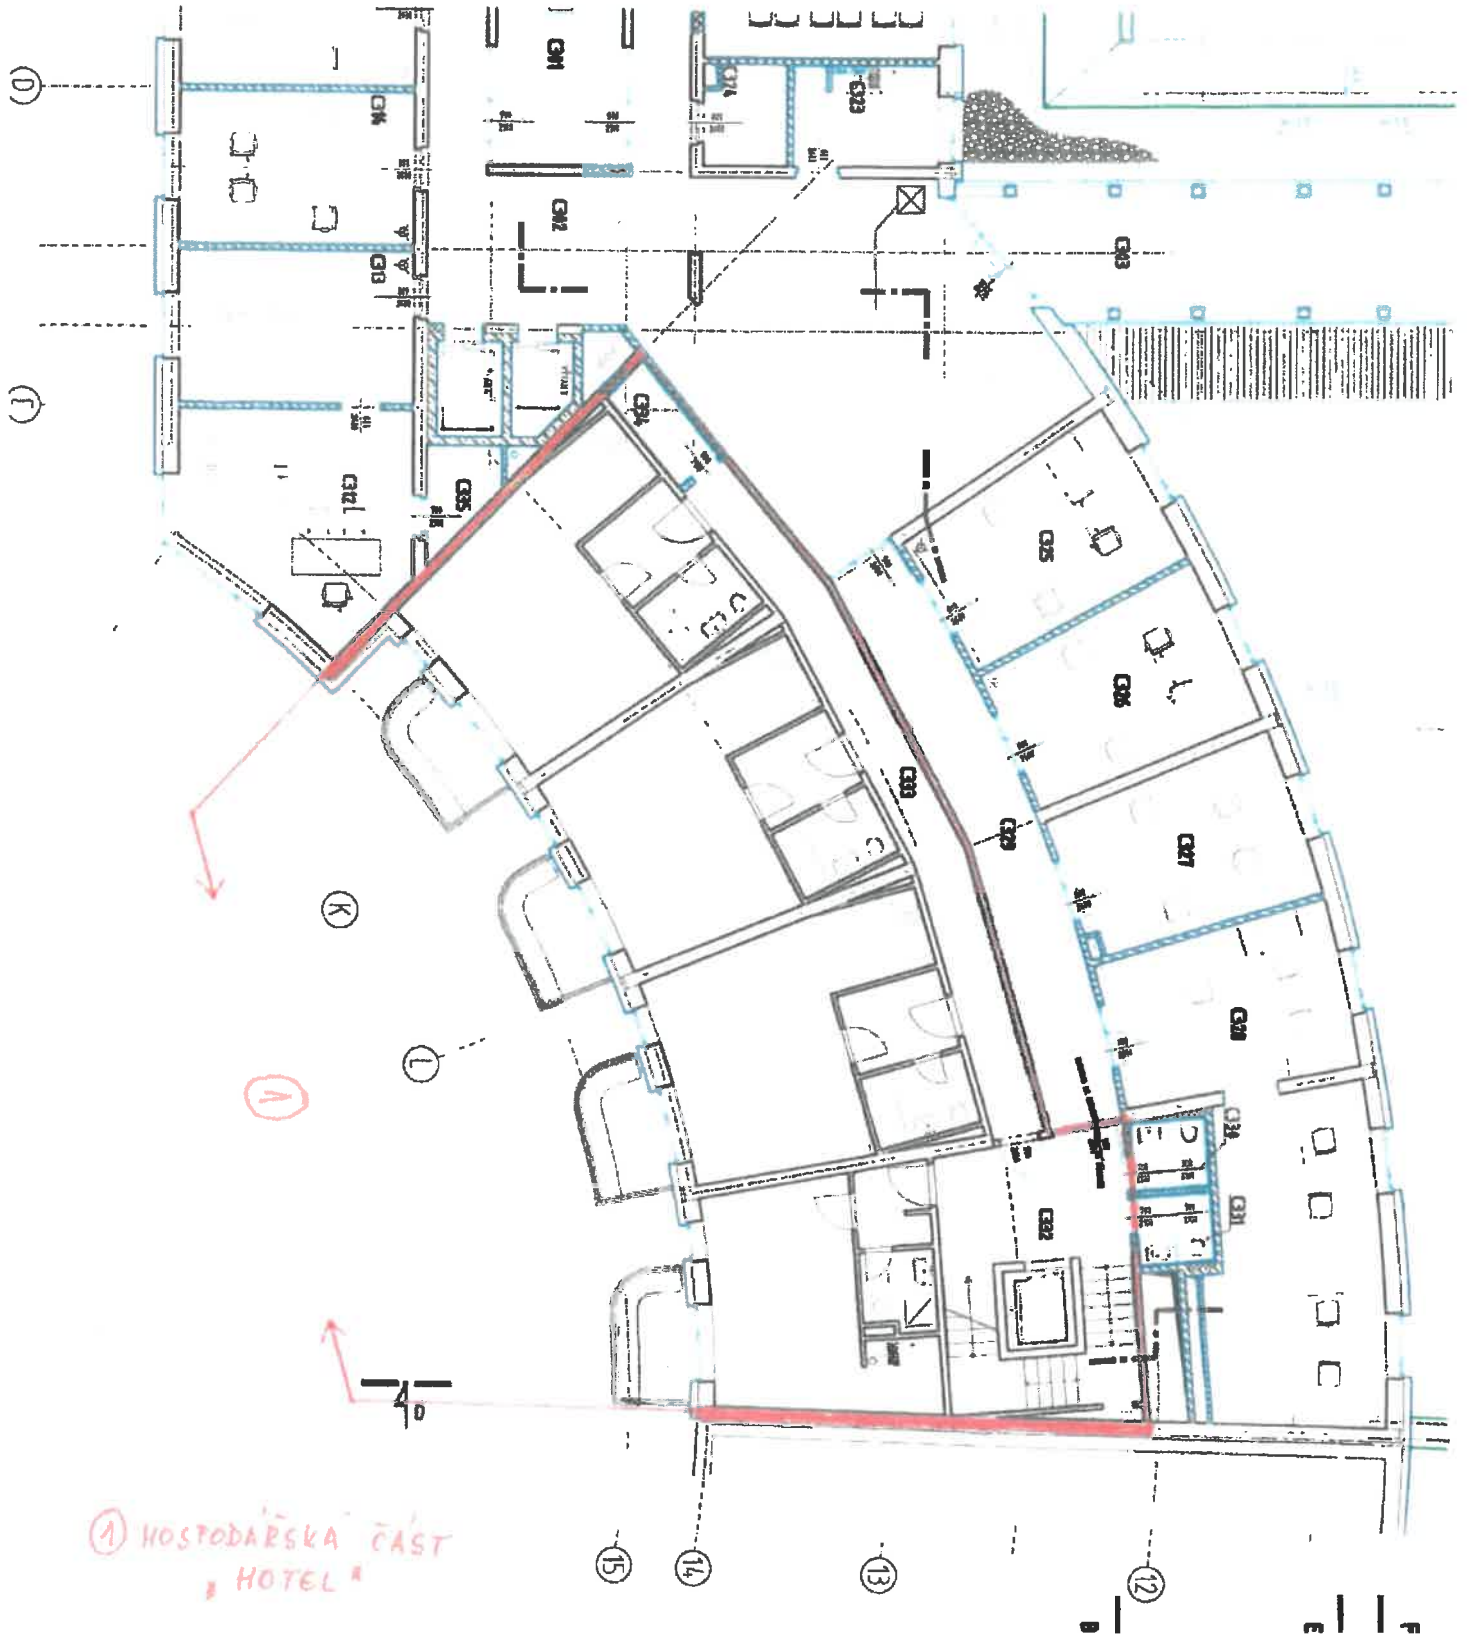

① HOSPODÁŘSKÁ ČÁST
HOTEL

2. - 6. NP